



FÖRKLARINGAR OCH FÖRESKRIFTER

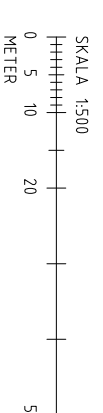

Byggnad som berörs av bygglöv.

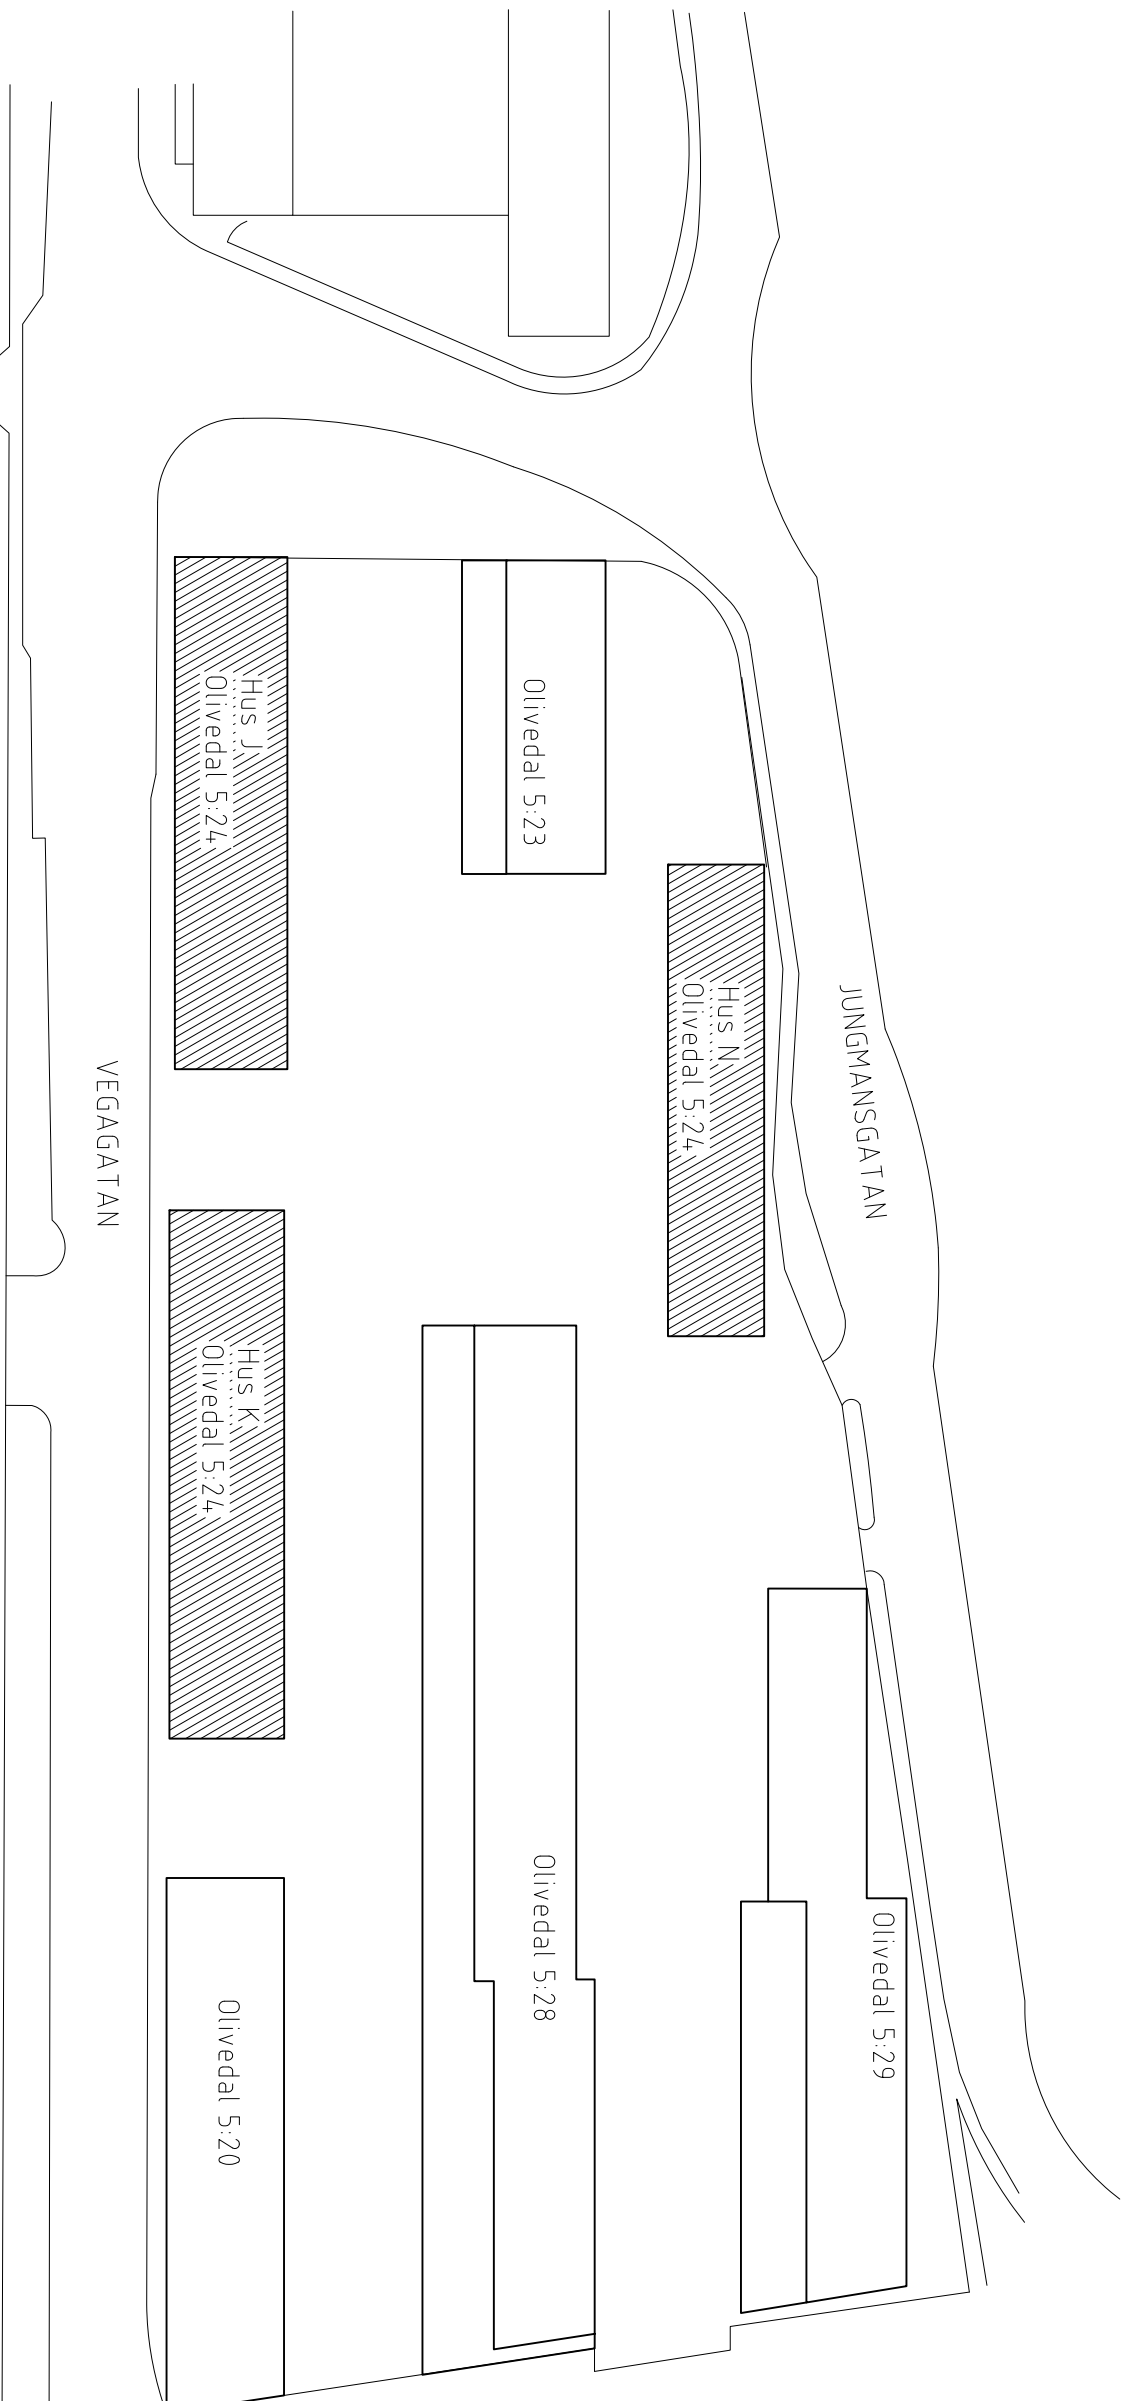


REF	ART	ANMÄRKNINGAR	SOB	DATUM
		BYGGLOVSHANDLING		
		OLIVEDAL 5:24		
		GÖTEBORGS KOMMUN		


KROOK & TJÄDER	
Arkitektfirma Krook & Tjäder AB	
Prinsgränd 12, 413 06 Göteborg	
+46 (0)31-704 17 30	
www.krooktjader.se	

PROJEKT NR	BYGGLOVSHANDLING AV	HANDLINGSKART
14.04.0-G	JHD	B.BROWNE
SKALA	BYTTEN BROWNE	
1:500		
1:800		


INGLASADE TERRASSER	
LÄGNETER NÄRÖSTPASSAGEN	

SITUATIONSPÄN	
SKALA	
A1	
A3	
A-01-1-001	
1	REF

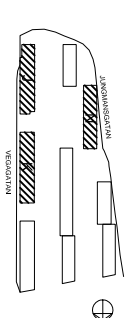


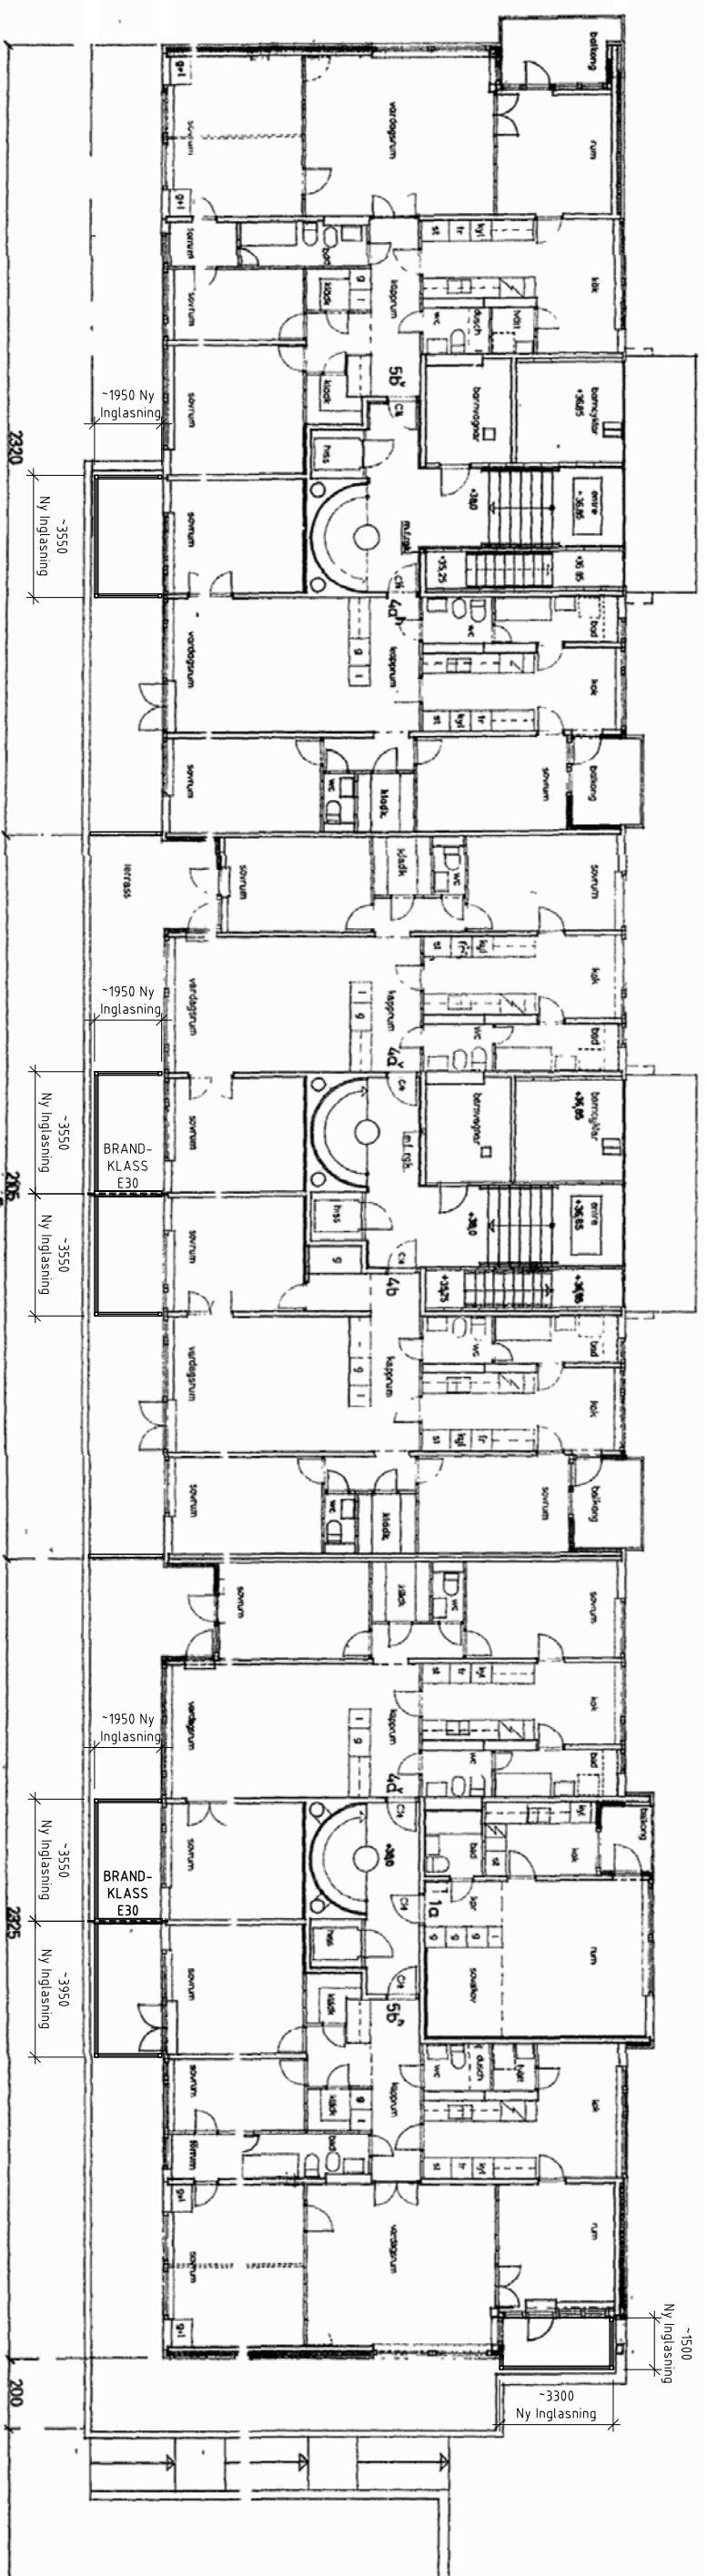


OBS!
Ritningar är scannade originalritningar
och kan skilja sig något i utseende och skala
mot verkligheten.

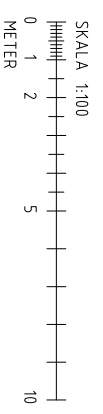



REF	ART	ANMÄRKNINGAR	SO	DATUM
BYGGLOVSHANDLING				
OLIVEDAL 5:24				
GÖTEBORGS KOMMUN				
Arkitekterna Krook & Tjäder AB Finsgatan 12, 413 06 Göteborg +46 (0)31-704 17 30 www.krook-tjader.se				
PROJEKT	BYGGLOVSHANDLING AV	UNDERSÖKARE		
14.04.0-G	JHD	B BRODNE		
2017-01-11	BITTEN BRODNE			
INGLASADE TERRASSER				
LÄGENHETER NORDÖSTPASSAGEN				
HUS 3				
SKALA	PLAN 3	NORS		
1:100	A3	A-4.0.1-130		
1:200				

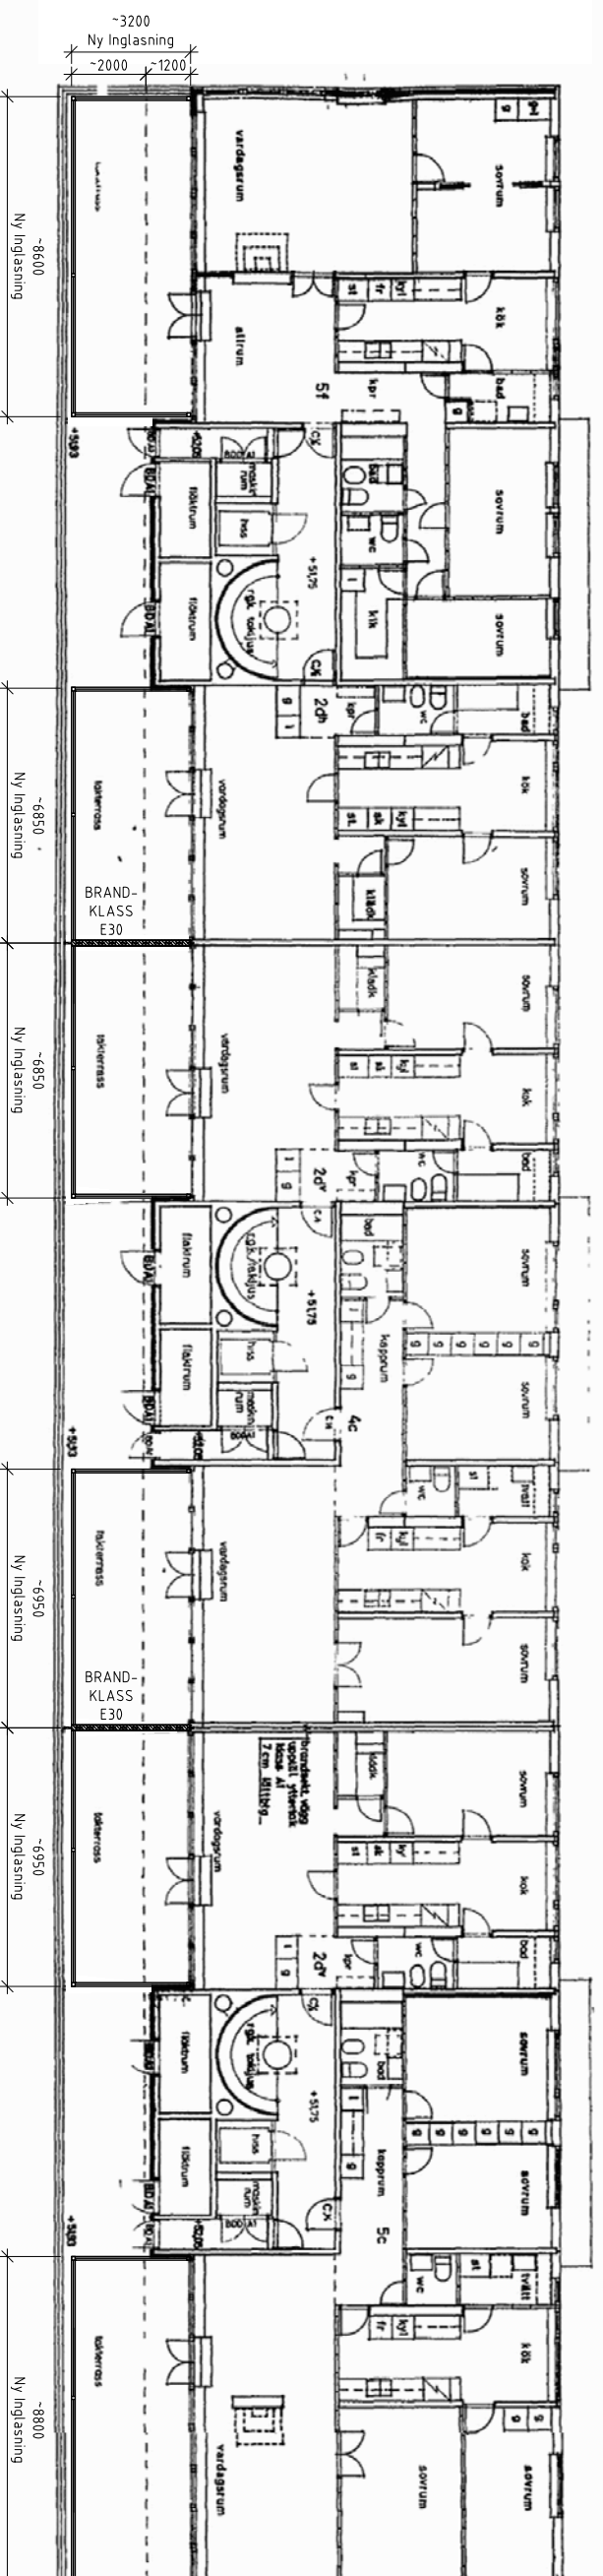


OBS!
Ritningar är scannade originalritningar
och kan skilja sig något i utseende och skala
mot verkligheten.

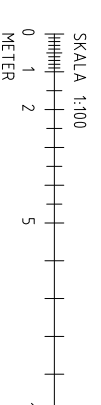


BYGG ART	ANORDNING AVSÄTT	SKALA	DATUM
BYGGLOVSHANDLING			
OLIVEDAL 5:24			
GÖTEBORGS KOMMUN			
Arkitekterna Krook & Tjäder AB Finsgatan 12, 413 06 Götterborg +46 (0)31-704 17 30 www.krook-tjader.se			
PROJEKT NUMMER	BYGGLOVSHANDLING AVSÄTT	BYGGLOVSHANDLING B BROWNE	
14.04.0-G	JHD		
2017-01-11	BITTEN BROWNE		
INGLASADE TERRASSER			
LÄGENHETER NORDÖSTPASSAGEN			
HUS J			
PLAN 8			
SKALA	1:100	1:1200	
PLAN	A1	A3	A-4.0.1-180

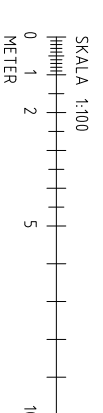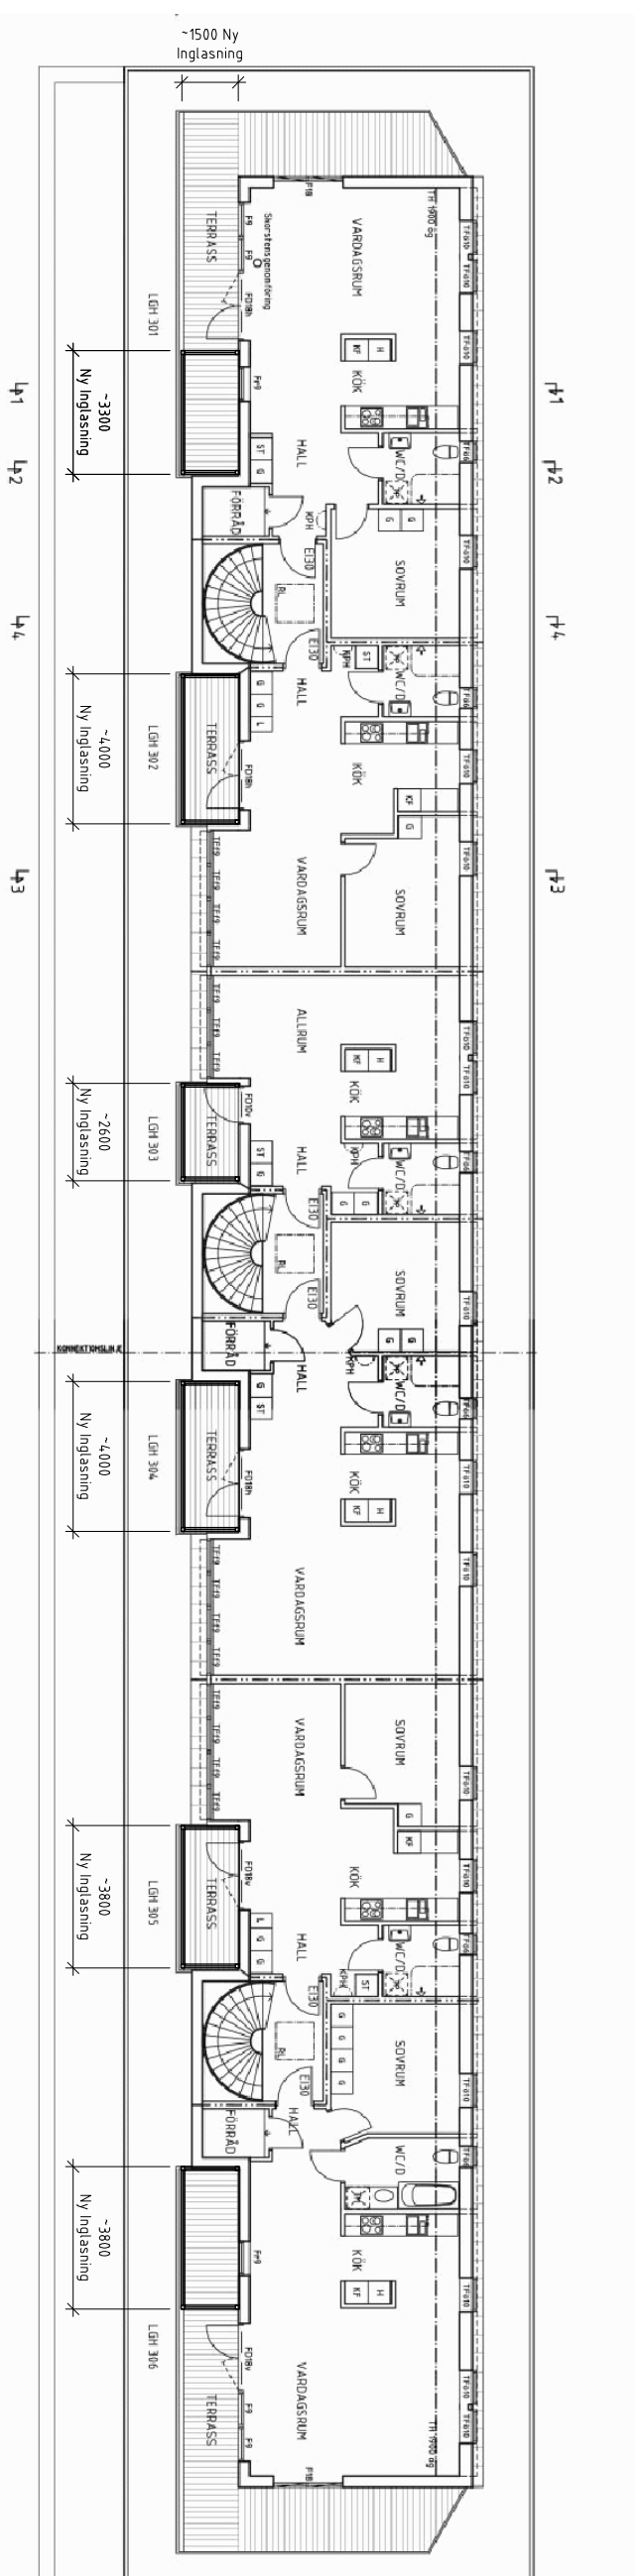


OBS!
Ritningar är scannade originalritningar
och kan skilja sig något i utseende och skala
mot verkligheten.

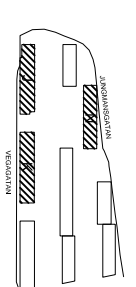
REF	ART	ANMÄRKNINGAR	SOB	DATEM
		BYGGLOVSHANDLING		
		OLIVEDAL 5:24		
		GÖTEBORGS KOMMUN		
				
Arkitekterna Krook & Tjäder AB Finsgatan 12, 413 06 Gullberg +46 (0)31-704 17 30 WWW.KROOKOCTJADER.SE				
PROJEKT	BYGGLOVSHANDLING	BYGGLOVSHANDLING	BYGGLOVSHANDLING	
LOV-04-0	JHD	B	B	
2017-01-11	BITTEN BROVNE			
INGLASADE TERRASSER				
BRF NORDBOSTEN - LÄGENHETER NORDBOSTENPASSAGEN				
HUS J				
PLAN 9				
SKALA	A1	1:100		
	A3	1:200		
			A-4.0.1-190	1 REF

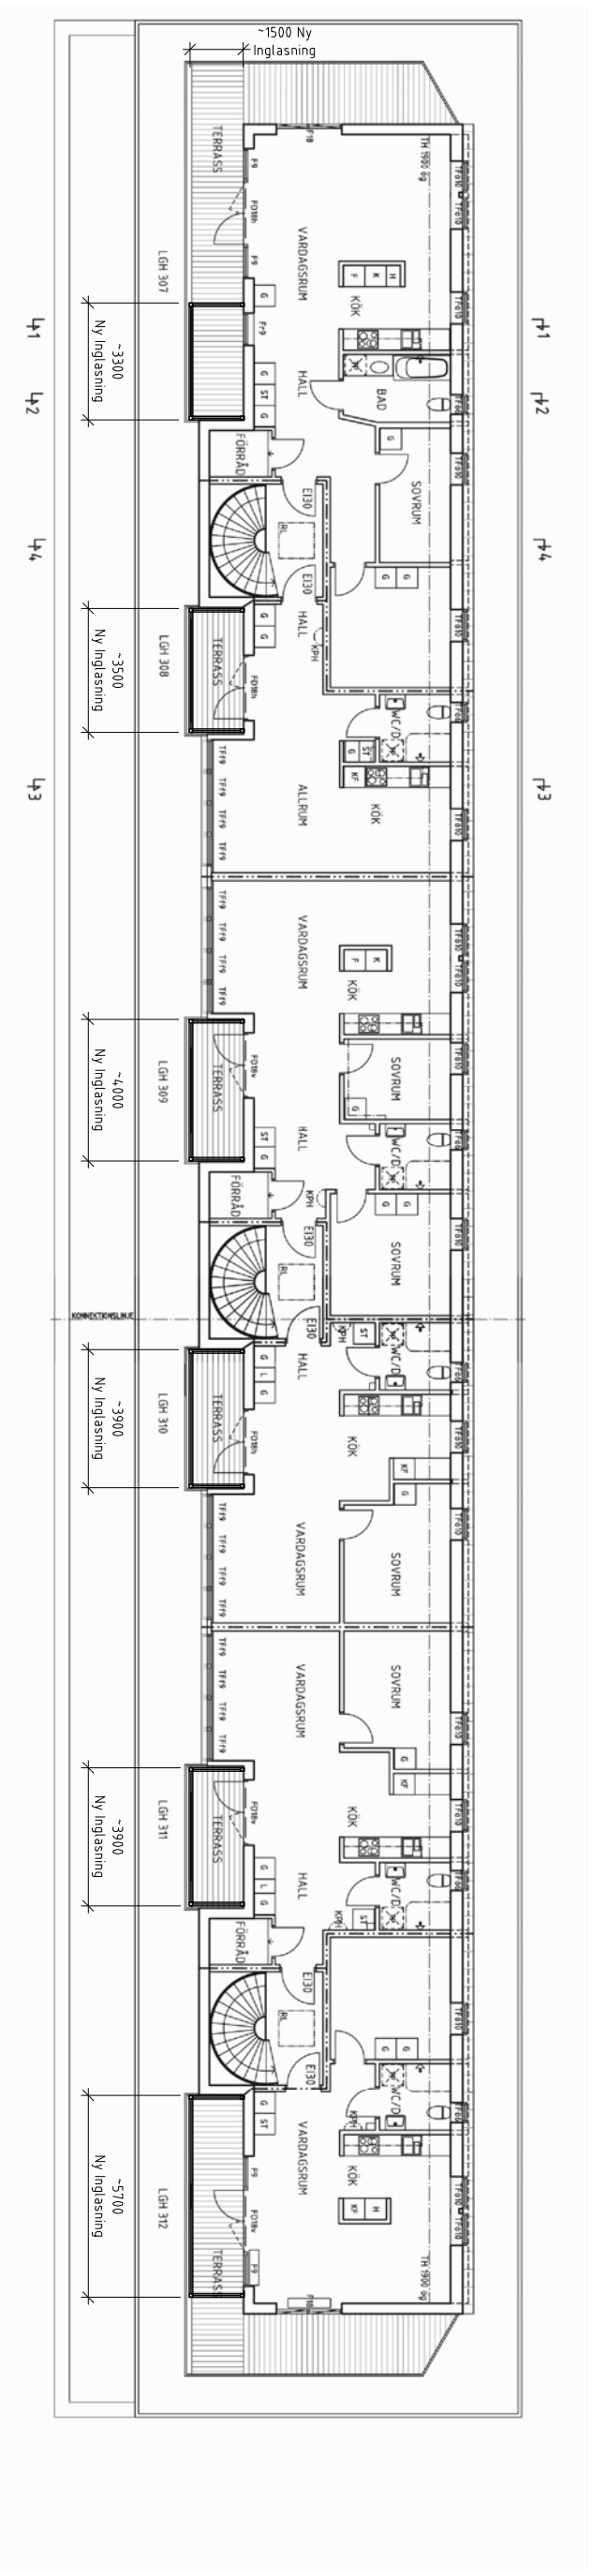


OBS!
Ritningar är scannade originalritningar
och kan skilja sig något i utseende och skala
mot verkligheten.

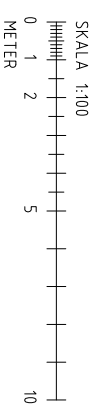


BYGG PLAN 10	ANORDNING AV SEK	DATUM
BYGGLOVSHANDLING		
OLIVEDAL 5:24 GÖTEBORGS KOMMUN		
KROOK & TJÄDER Arkitektfirma Krook & Tjäder AB Finsgatan 12, 413 06 Göteborg +46 (0)31-704 17 30 WWW.KROOKOCTJADER.SE		
PROJEKT NUMR 2017-01-11	BYGGLOVSHANDLING AV BYGGLOV BITTEN BROWNE	BYGGLOVSHANDLING B BROWNE
SKALA 1:100 1:200	A3 A-4.0.1-2100	1 BYG

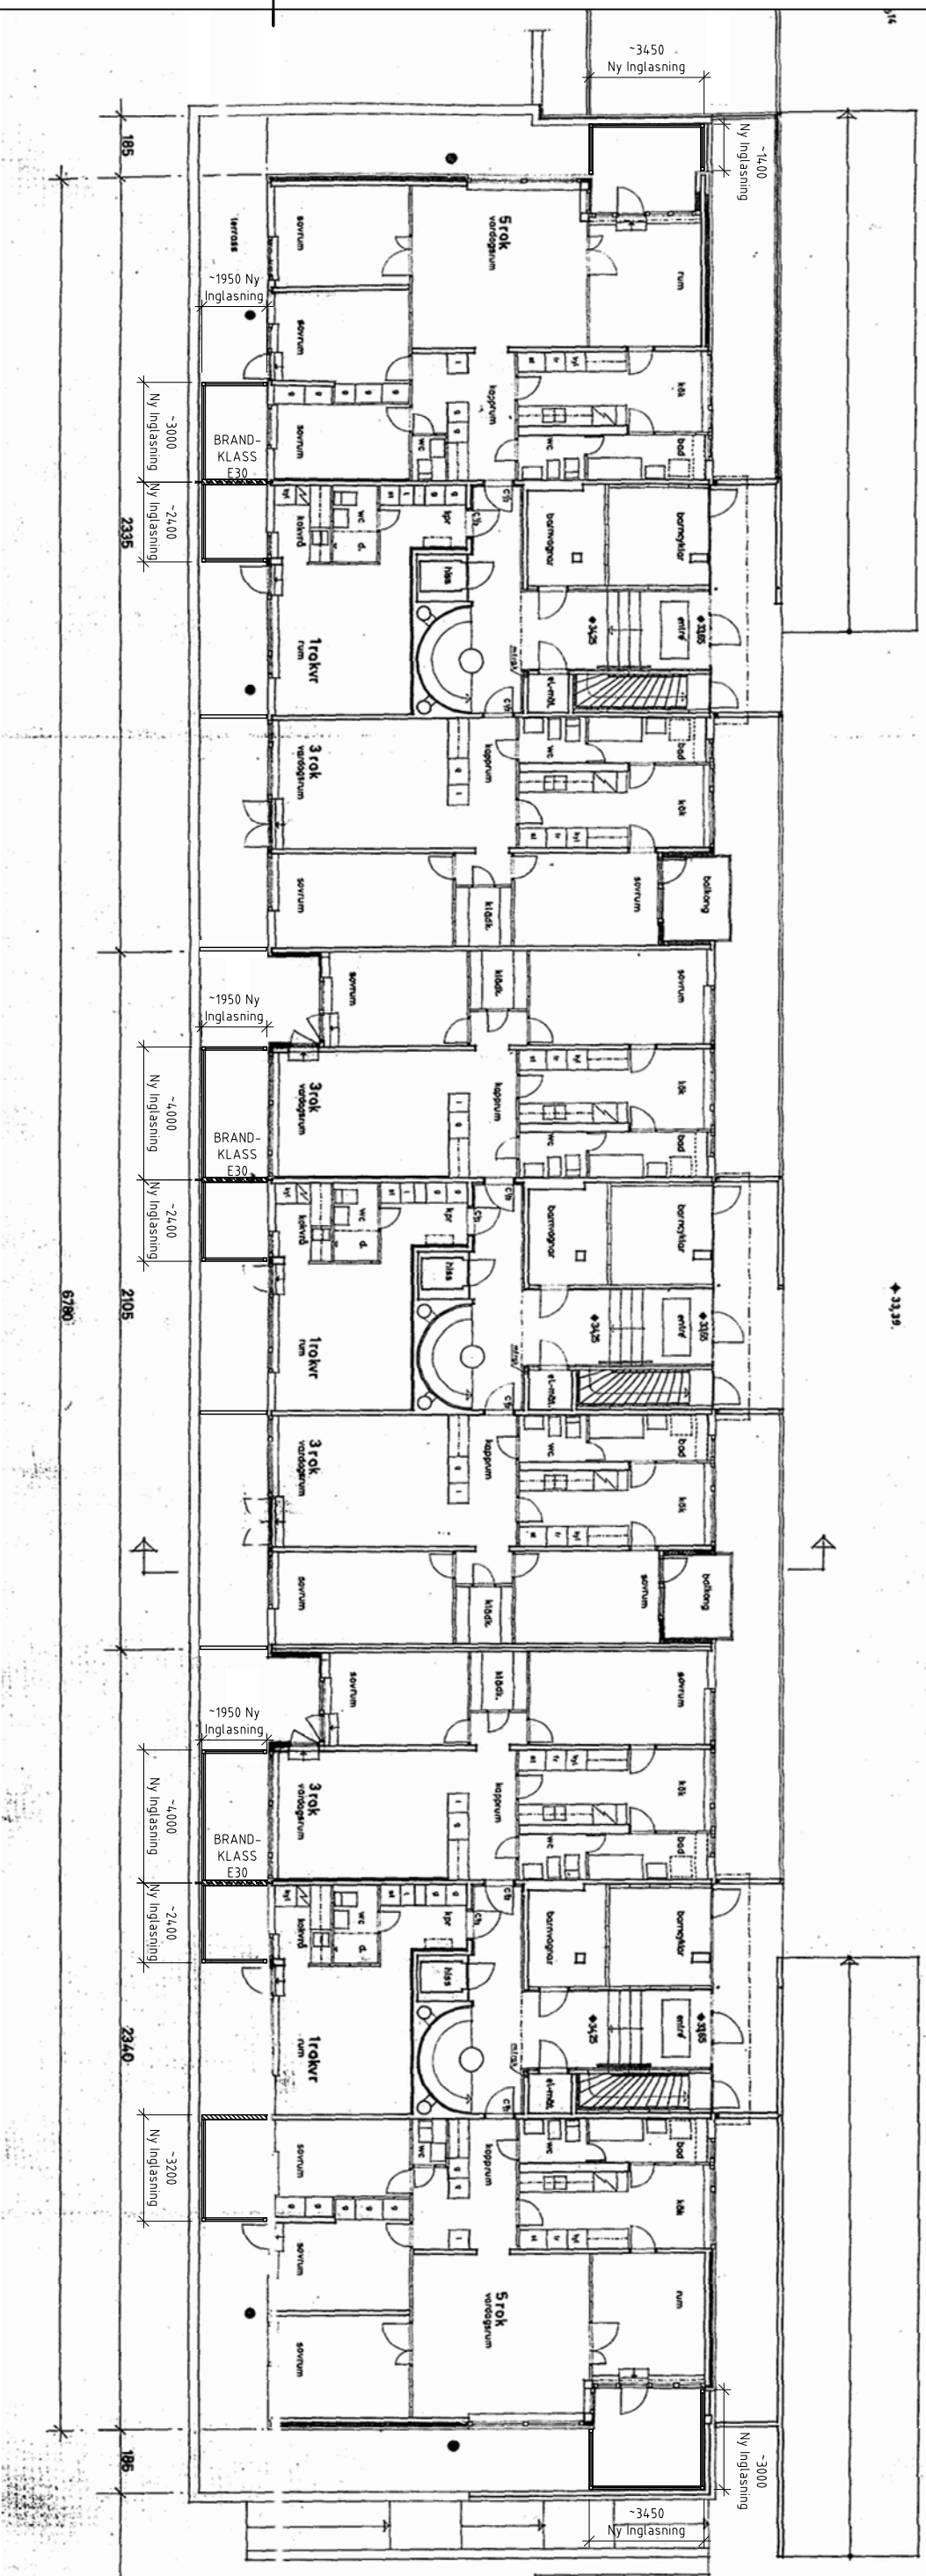


OBS!
Ritningar är scannade originalritningar
och kan skilja sig något i utseende och skala
mot verkligheten.

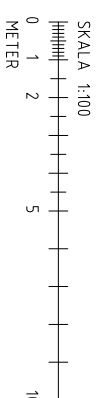


BYGGÅR	2017-20-11	BYTTA BROWNE
PROJEKTANT	BRÅD, KROOK & TJÄDER AB	HANDLAGARE
BYGGHANDLING	BYGGGL ÖVSHANDLING	B. BROVNE
BYGGNADENS NAMN	OLIVEDAL 5:24	
BYGGNADENS ADRESS	GÖTEBORGS KOMMUN	
ARBETSNUMMER	1200	
SKALA	A3	
PLÅN 4	A-4.0.1-24.0	

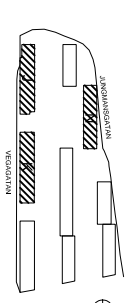



KROOK & TJÄDER
Arkitekterna Krook & Tjäder AB
Frimansgatan 12, 413 06 Göteborg
+46 (0)31-704 17 30
www.krook-tjader.se

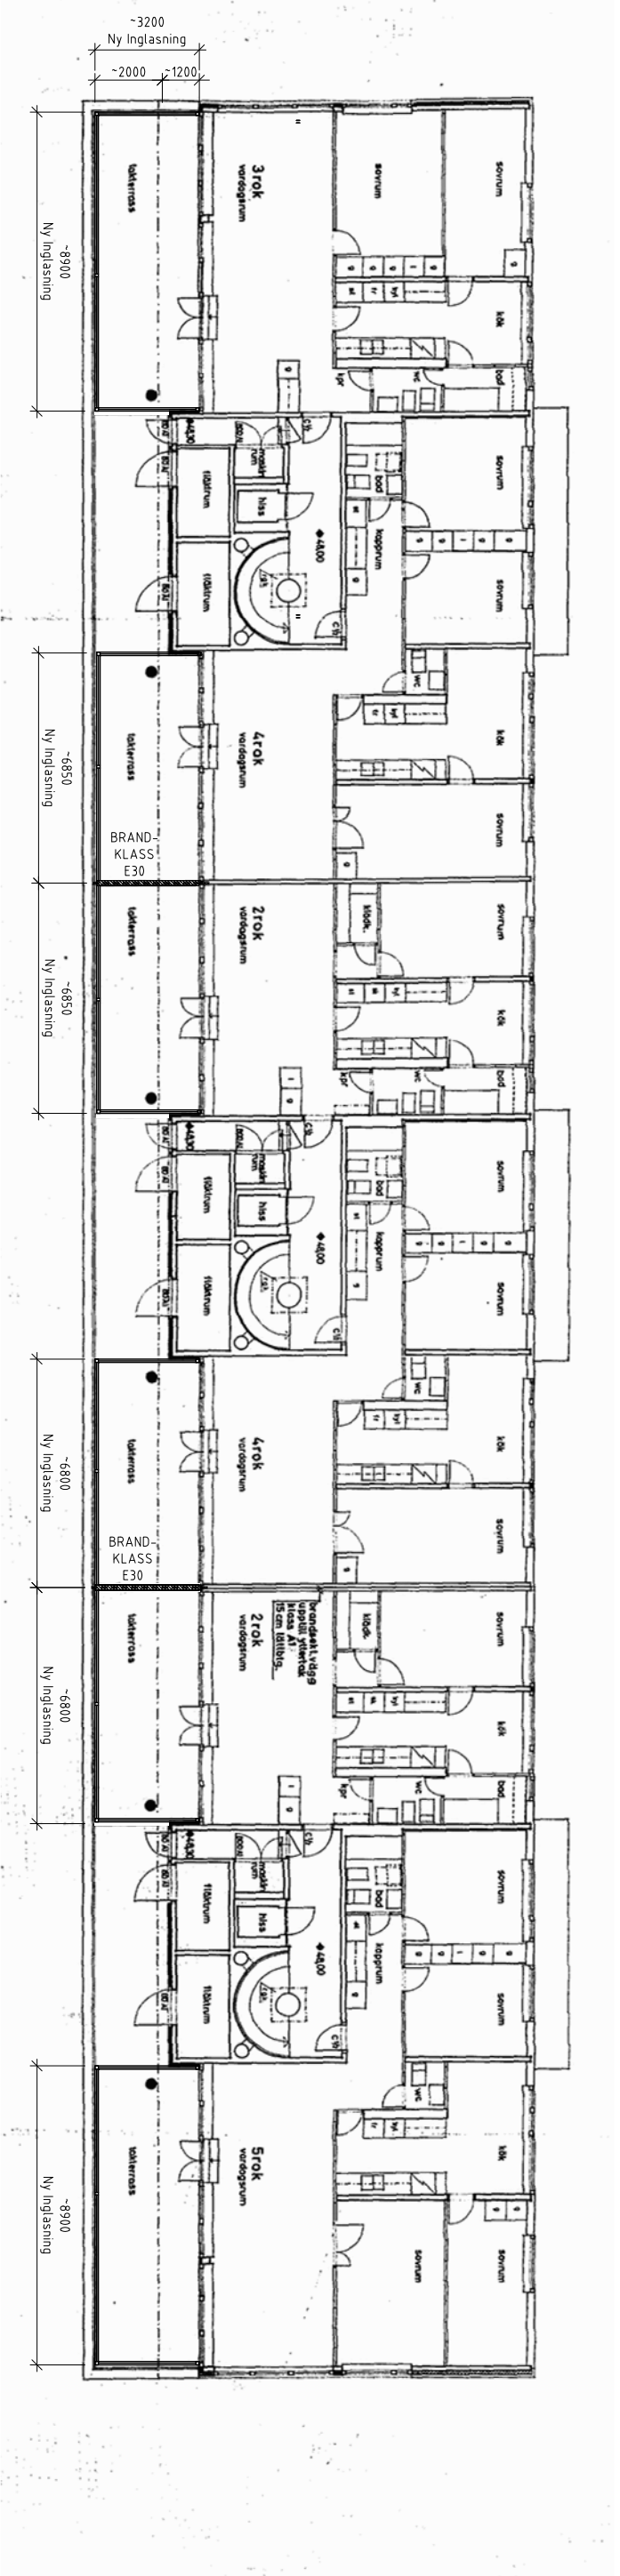


OBS!
Ritningar är scannade originalritningar
och kan skilja sig något i utseende och skala
mot verkligheten.

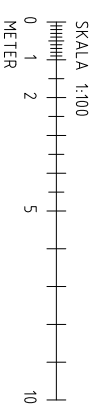

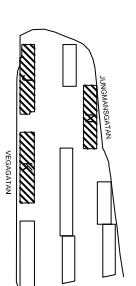
REF	ART	ANMÄRKNINGAR	SKALA	DATUM
BYGGLOVSHANDLING				
OLIVEDAL 5:24				
GÖTEBORGS KOMMUN				
				
Arkitektfirma Krook & Tjäder AB Finsgatan 12, 413 06 Gullbergs +46 (0)31-704 17 30 WWW.KROOKOCTJADER.SE				
PROJEKT	BYGGLOVSHANDLING A1	BYGGLOVSHANDLING B	BYGGLOVSHANDLING C	
PROJEKT	2017-01-11	BITTEN BROVÄNNE		
INGLASADE TERRASSER LÄGENHETER NORDÖSTPASSAGEN HUS K PLAN 9				
SKALA	A1	NUMER	1 REF	
1:100	A3	A-4.0-1-290		
1:200				

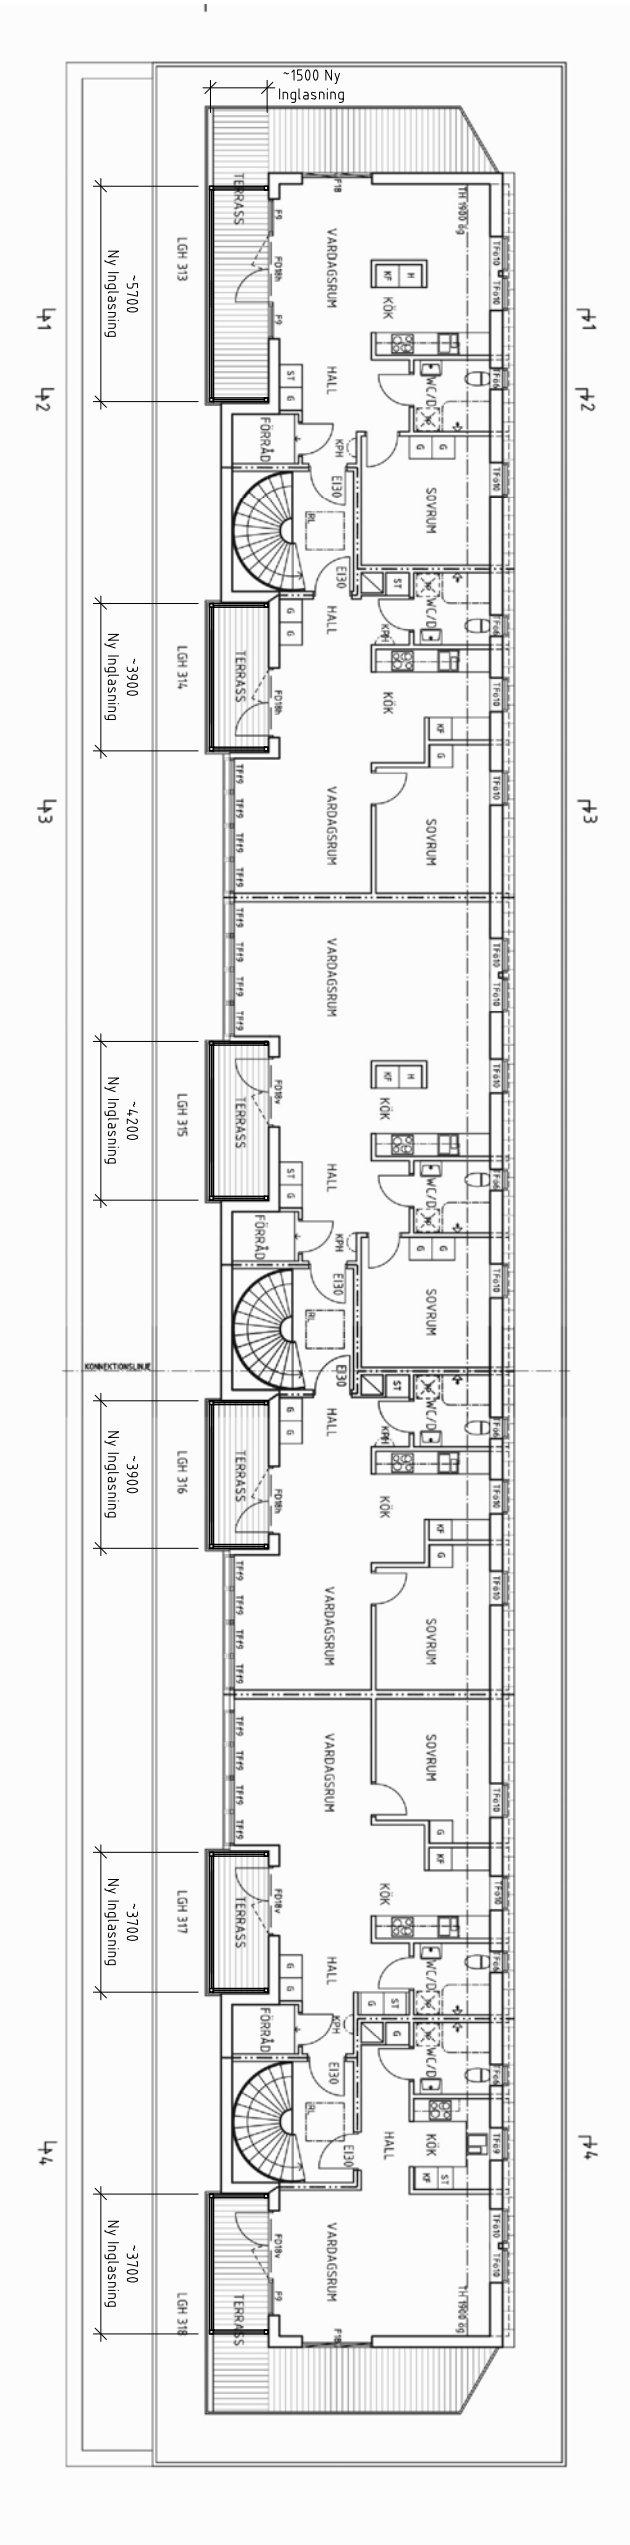


OBS!
Ritningar är scannade originalritningar och kan skilja sig något i utseende och skala mot verkligheten.

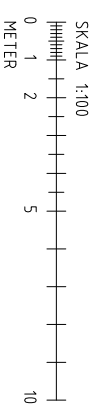


BYGGLOVSHANDLING	BYGGLOVSHANDLING	SOV	DATUM
OLIVEDAL 5:24			
GÖTEBORGS KOMMUN			
KROOK & TJÄDER			
Arkitekterna Krook & Tjäder AB Finsgatan 12, 413 05 Göteborg +46 (0)31-704 17 30 www.krooktjader.se			
PROJEKT	BYGGLOVSHANDLING AV	ANSÖKAN	
14.04.0-G	JHD	B BROVNE	
2017-01-11	BITTEN BROVNE		
INGLASSADE TERRASSER BRF NORROSTEN - LÄGNETER NORRÖDSTRASSAGEN HUS N PLAN 10			
SKALA	MASSA		
1:100	A3	A-4.0.1-3100	1 BYG
1:200			

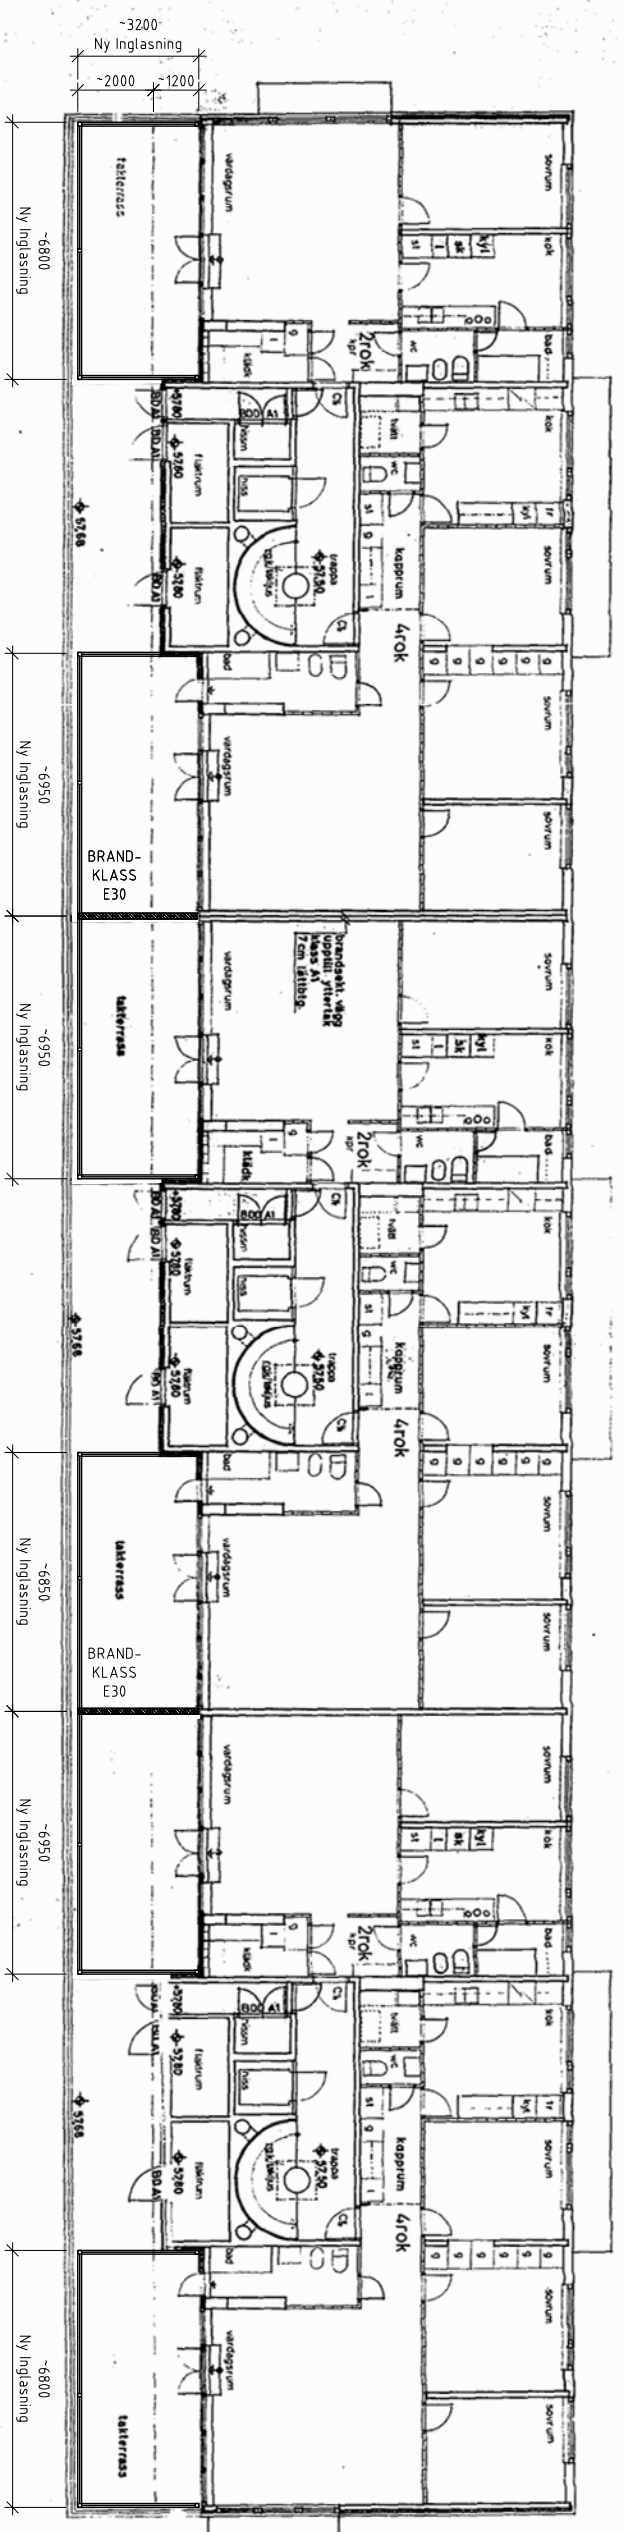

OBS!
Ritningar är scannade originalritningar
och kan skilja sig något i utseende och skala
mot verkligheten.

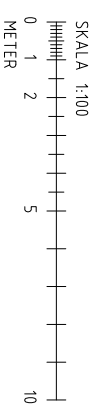


BYGGLOV BYGGLOVSHANDLING	ANMÄNDNING ANMÄNDNING	SKALA	DATUM
OLIVEDAL 5:24 GÖTEBORGS KOMMUN		A3 A-4.0.1-390	1 2017
<p>KROOK & TJÄDER</p> <p>Arkitektfirma Krook & Tjäder AB Frimansgatan 12, 413 06 Göteborg +46 (0)31-704 17 30 www.krooktjader.se</p>			
PROJEKT 2017-01-11	BYGGLOVSHANDLING BITTEN BROWNE	BYGGLOVSHANDLING BITTEN BROWNE	
INGLASADE TERRASSER LÄGNETTER NÄRBOSSPASSAGEN			
SKALA 1:100 1:200			

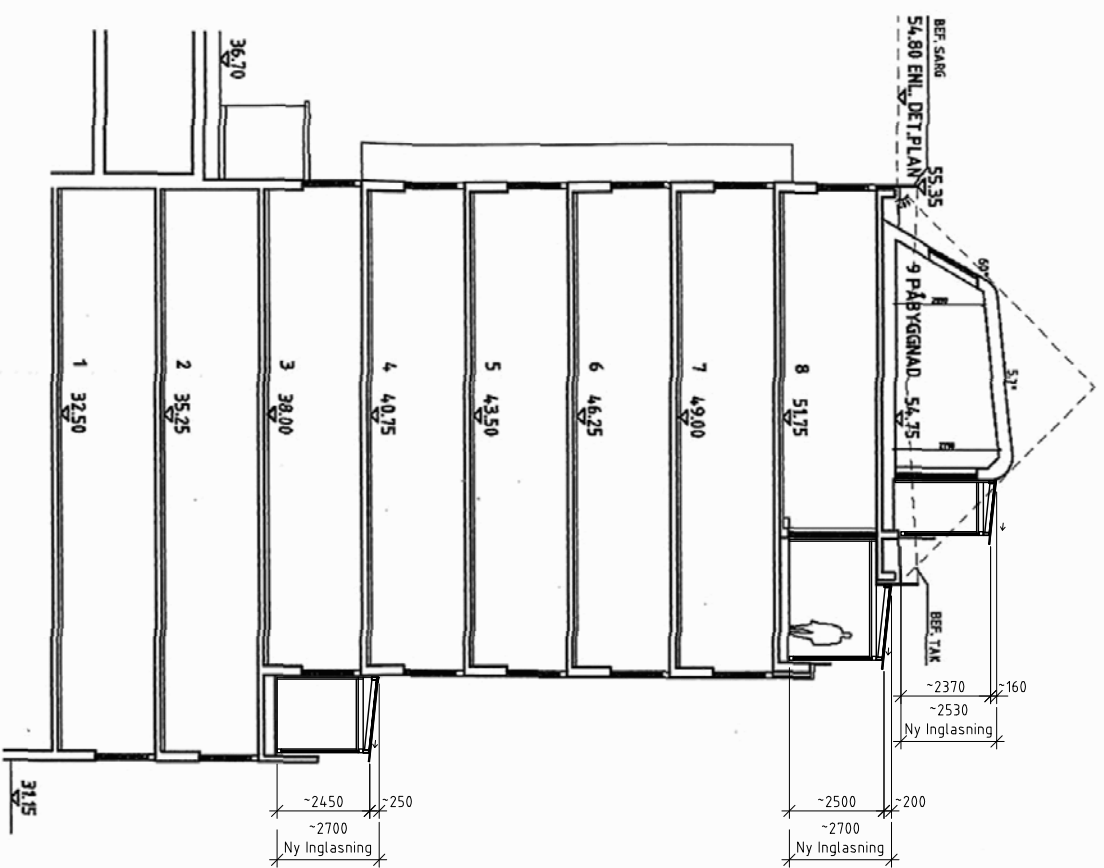


HUS J, SEKTION A-A

OBS!
Ritningar är scannade originalritningar
och kan skilja sig något i utseende och skala
mot verkligheten.

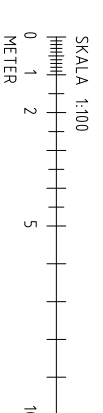


REF	ART	ANMÄRKNINGAR	SKALA	DATE
		BYGGLOVSHANDLING		
		OLIVEDAL 5:24		
		GÖTEBORGS KOMMUN		
Arkitekterna Krook & Tjäder AB Friisgatan 12, 413 06 Gullberg +46 (0)31-704 17 30 WWW.KROOKOCTJADER.SE				
PROJEKT	BYGGLOVSHANDLING	BYGGLOVSHANDLING	BYGGLOVSHANDLING	
LOV-04-G	JHD	B	B	
BYGGLOVSHANDLING	BYGGLOVSHANDLING	BYGGLOVSHANDLING	BYGGLOVSHANDLING	
2017-01-11	BITTEN BROVNE	BITTEN BROVNE	BITTEN BROVNE	
INGLASADE TERRASSER LÄGNETER NORDÖSTPASSAGEN HUS J				
SEKTION				
SKALA	A1	NUMER		
1:100	A3	A-4.0-2-101		
1:200				

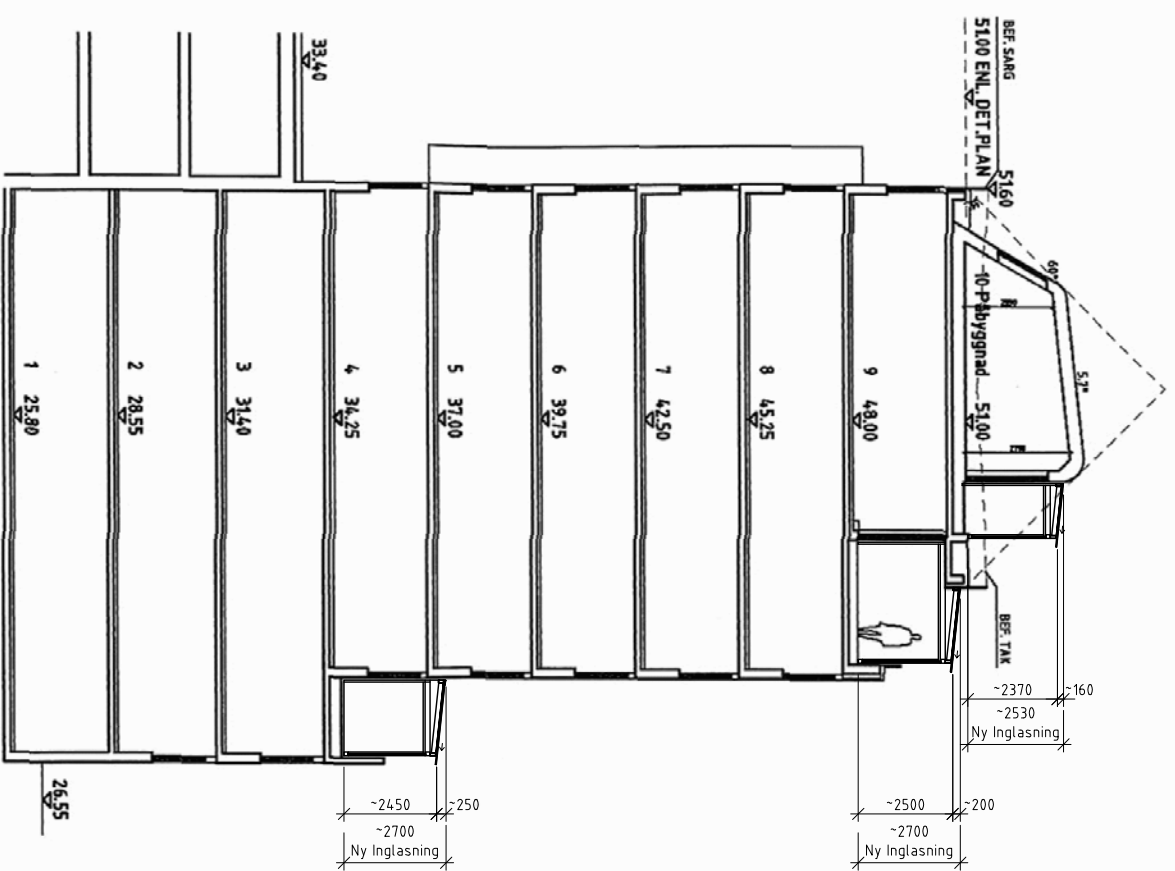


HUS K, SEKTION A-A

OBS!
Ritningar är scannade originalritningar
och kan skilja sig något i utseende och skala
mot verkligheten.

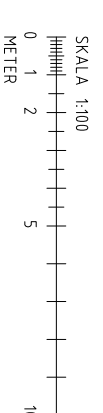


REF	ART	ANMÄRKNINGAR	SKALA	DATE
		BYGGLOVSHANDLING		
		OLIVEDAL 5:24		
		GÖTEBORGS KOMMUN		
Arkitektfirma Krook & Tjäder AB Fribergsgatan 12, 413 06 Götterborg +46 (0)31-704 17 30 www.krook-tjader.se				
PROJEKT	BYGGLOVSHANDLING A	BYGGLOVSHANDLING A	BYGGLOVSHANDLING A	
LO/LO-G	JHD	B	B	
BYGGLOVSHANDLING A	BYGGLOVSHANDLING A	BYGGLOVSHANDLING A	BYGGLOVSHANDLING A	
2017-01-11	BITTEN BROVÄN	BITTEN BROVÄN	BITTEN BROVÄN	
INGLASADE TERRASSER LÅGENHETER NORDÖSTPASSAGEN HUS K				
SKALA	1:100	1:100	1:100	
SEKTION	A1	A3	A-40-2-201	

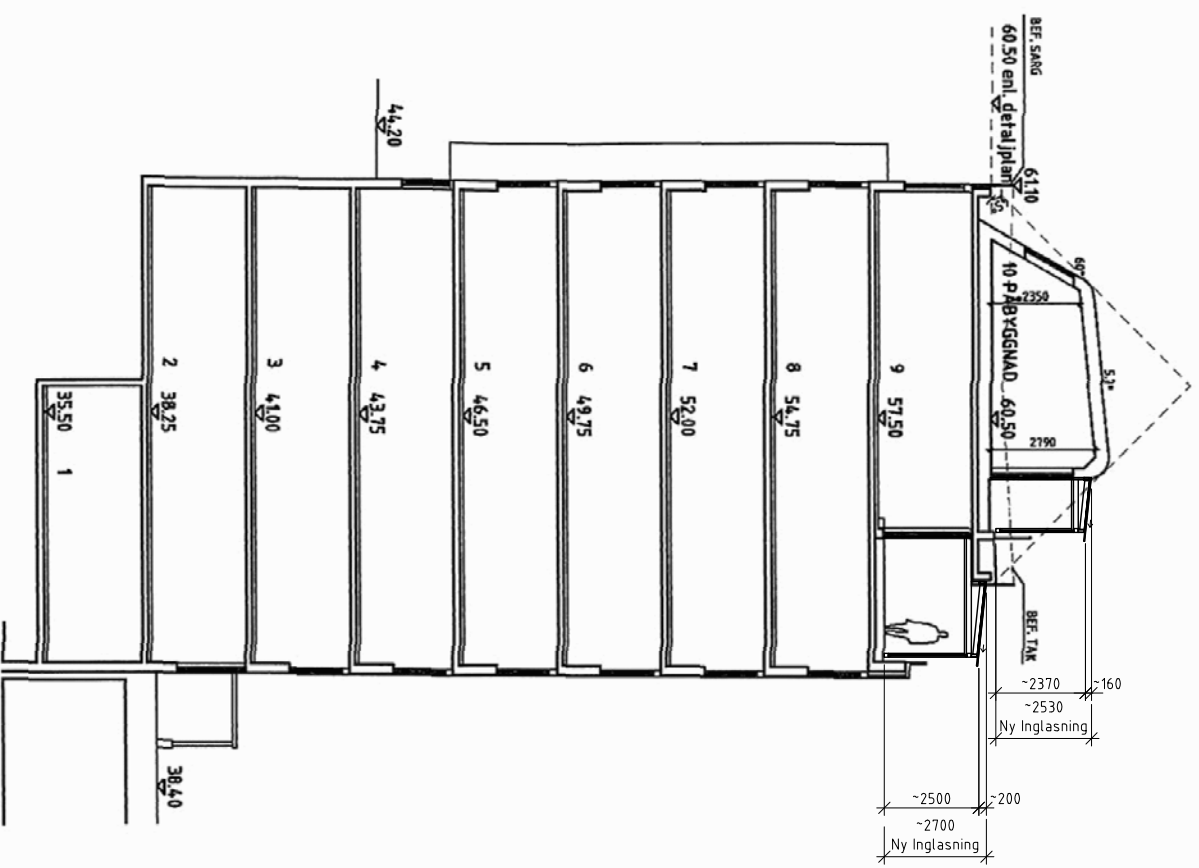

HUS N, SEKTION A-A

OBS!
Ritningar är scannade originalritningar
och kan skilja sig något i utseende och skala
mot verkligheten.

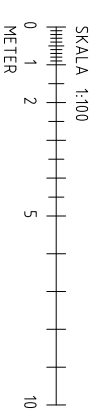

REF	ART	ANMÄRKNINGAR	SKALA	DATE
		BYGGLOVSHANDLING		
		OLIVEDAL 5:24		
		GÖTEBORGS KOMMUN		
<p>KROOK & TJÄDER</p> <p>Arkitektfirma Krook & Tjäder AB Frimansgatan 12, 413 06 Göteborg +46 (0)31-704 17 30 www.krook-tjader.se</p>				
PROJEKT	LI, OLIV-G	BILD ANMÄRKNINGAR V*	ANMÄRKNING	B. BRODNE
BYGGNAD	2017-01-11	BITTEN BRODNE		
INGLASADE TERRASSER				
LAGENHETER NÄRBOSTPASSAGEN				
HUS N				
SEKTION				
SKALA	A1	NUMER		1 MET
	1:100	A3	A-40-2-301	
	1:200			

Alla mått i millimeter.

Inglasning av terrasser: Inglasning av terrasser ska vara i utförande av klarglas, glaslucor ska vara vikbara, utan vertikala profiler. Systemets bärfprofiler ska vara i kulor lika berrimligt bakom-/terrassräcke.

Hus J:
Plan 3, mörkbrun
Plan 9, silvermetallc
Plan 9, silvermetallc

Hus K:
Plan 6, mörkbrun
Plan 9, silvermetallc
Plan 10, silvermetallc

Hus N:
Plan 9, silvermetallc
Plan 10, silvermetallc

System för inglasning av terrasser ska vara typ Ahova Nova-line.


Inglasning av terrasser är fritt val för varje enskild lägenhetsinnehavare, och utförs endast efter önskemål om detta.

Tak ovan terrass:


Nytt tak ovan inglasning utförs i frostfritt glas. Systemets bärfprofiler samt anslutningslåtår ska vara i kulor lika inliggande bärfprofil (mörkbrun resp silvermetallc, se ovan). System för tak ovan inglasning ska vara typ Ahova.

Brand:

Der avstånd mellan eventuella terrassinglasningar understiger 0,5m ska brandgräns upprättas i klass E30

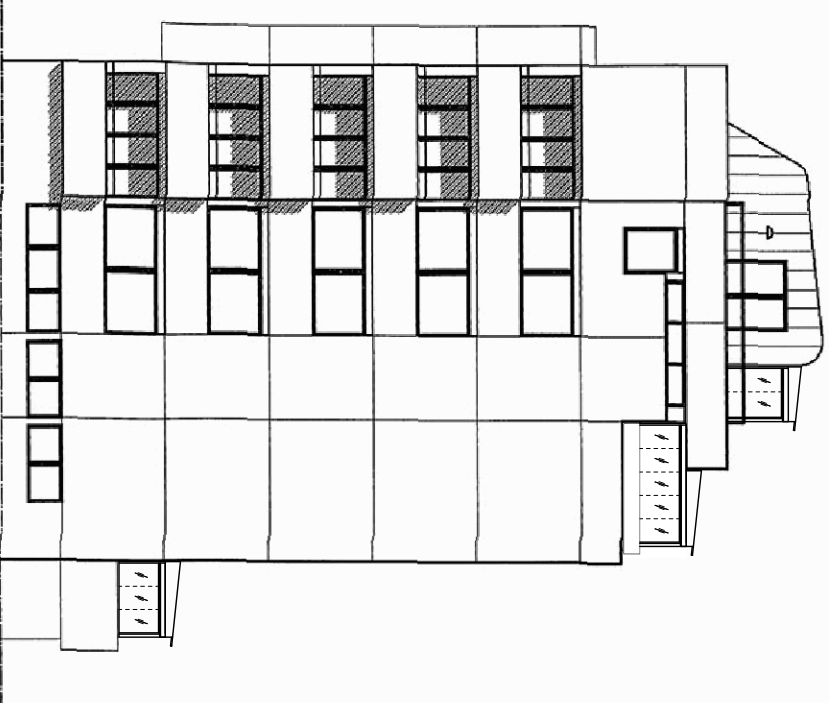


HUS J, FASAD MOT SÖDER

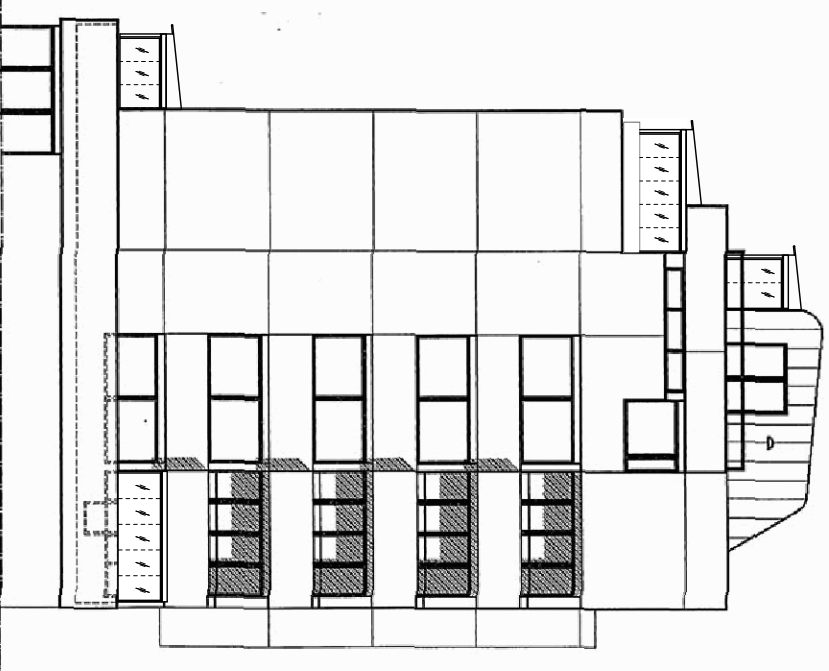


HUS J, FASAD MOT NORR

OBS!
Ritningar är scannade originalritningar och kan skilja sig något i utseende och skala mot verkligheten.

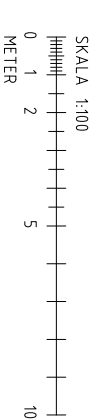


REF	ART	ANMÄRKNINGAR	SOB	DATUM
		BYGGLOVSHANDLING		
		OLIVEDAL 5:24		
		GÖTEBORGS KOMMUN		
<p>KROOK & TJÄDER ■</p> <p>Arkitektfirma Krook & Tjäder AB Finsgatan 12, 413 06 Göteborg +46 (0)31-704 17 30 www.krooktjader.se</p>				
PROJEKT	NOVA	RIKSAKONSTRUKTÖR AV	ANSLUTNING	
14.04.0-G	JHD	AV	B BROVNE	
START	AVSLUT	BYGGNAD		
2017-01-11		BILTEN BROVNE		
INGLASADE TERRASSER				
LÄGENHETER NORDOSTPASSAGEN				
HUS J				
FASAD MOT SÖDER OCH NORR				
SKALA	NOVA	BYGGNAD		
1:100	A3	A-40.3-101		1 MET
1:200				

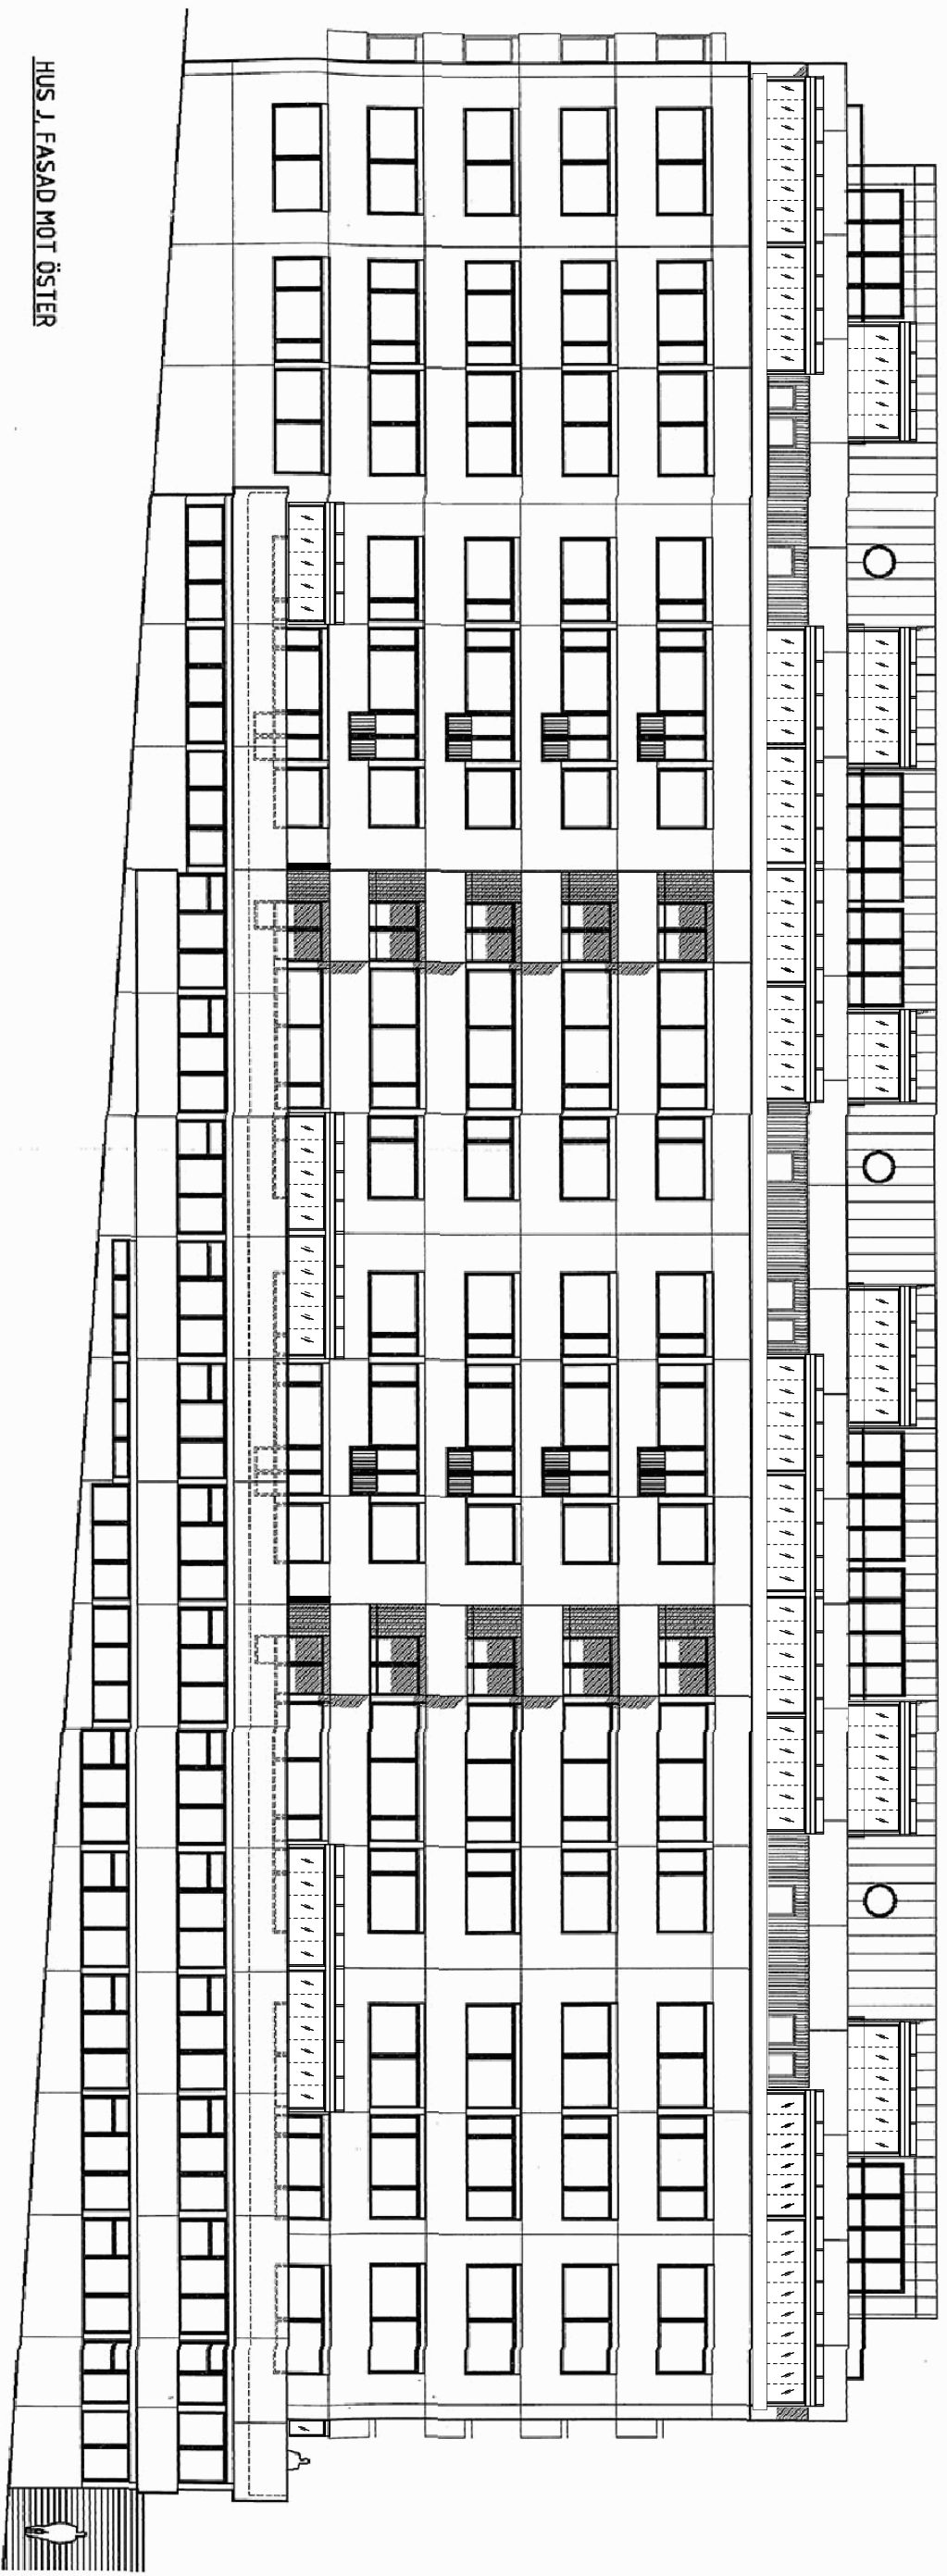


HUS J, FASAD MOT ÖSTER


OBS!
Ritningar är scannade originalritningar
och kan skilja sig något i utseende och skala
mot verkligheten.

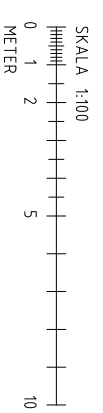

BYGGL ÖVSHANDLING	BYGGL ÖVSHANDLING	BYGGL ÖVSHANDLING	BYGGL ÖVSHANDLING
OLIVEDAL 5:24	OLIVEDAL 5:24	OLIVEDAL 5:24	OLIVEDAL 5:24
GÖTEBORGS KOMMUN	GÖTEBORGS KOMMUN	GÖTEBORGS KOMMUN	GÖTEBORGS KOMMUN
<p>KROOK & TJÄDER</p> <p>Arkitektfirma Krook & Tjäder AB Prinsgatan 12, 413 06 Göteborg +46 (0)31-704 17 30 www.krooktjader.se</p>			
PROJEKT NR	BYGGNADENS AV	BYGGNADENS AV	BYGGNADENS AV
14.04.0-G	JHD	JHD	B BROVNE
SKALA	BYGGNADENS AV	BYGGNADENS AV	BYGGNADENS AV
1:100	2017-01-11	2017-01-11	2017-01-11
1:200	INGLASADE TERRASSER	INGLASADE TERRASSER	INGLASADE TERRASSER
A3	LÄGNETER NORDOSTPASSAGEN	LÄGNETER NORDOSTPASSAGEN	LÄGNETER NORDOSTPASSAGEN
A3	HUS J	HUS J	HUS J
A-40-3-102	FASAD MOT ÖSTER	FASAD MOT ÖSTER	FASAD MOT ÖSTER

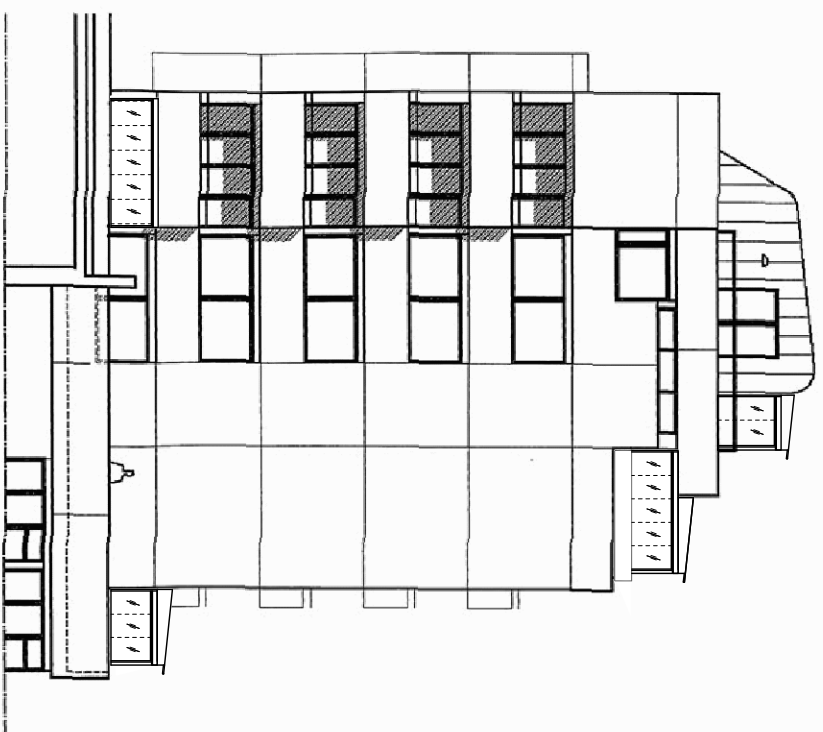


HUS K, FASAD MOT SÖDER

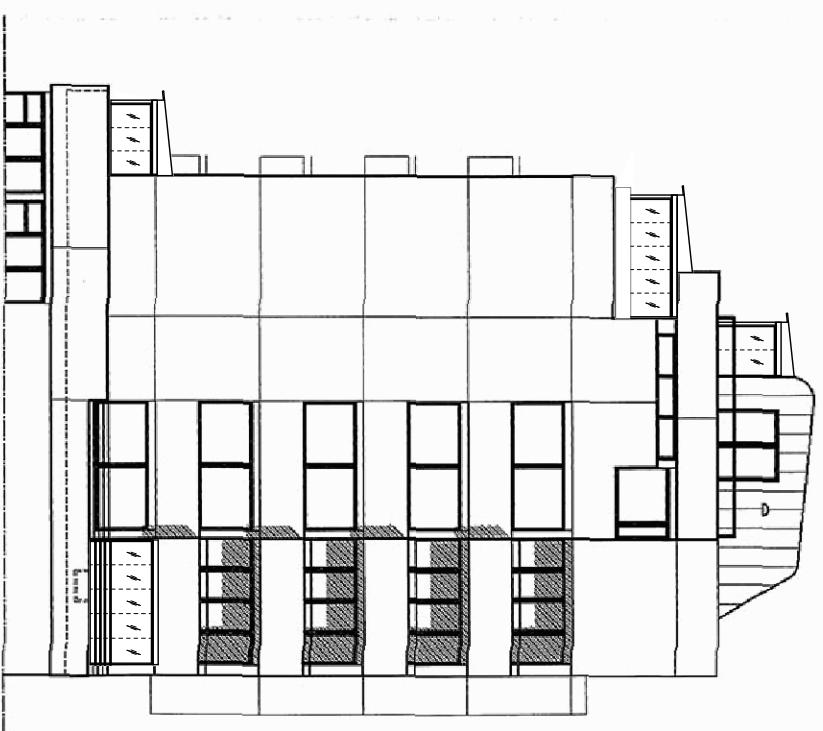


HUS K, FASAD MOT NORR

OBS!
Ritningar är scannade originalritningar
och kan skilja sig något i utseende och skala
mot verkligheten.

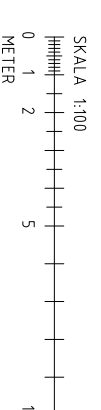


REF	ART	ANMÄRKNINGAR	SKALA	DATE
		BYGGLOVSHANDLING		
		OLIVEDAL 5:24		
		GÖTEBORGS KOMMUN		
<p>KROOK & TJÄDER ■</p> <p>Arkitektfirma Krook & Tjäder AB Prinsgatan 12, 413 06 Göteborg +46 (0)31-704 17 30 www.krooktjader.se</p>				
PROJEKT	BYGGLOVSHANDLING	BYGGLOVSHANDLING	BYGGLOVSHANDLING	
LO/LO-G	JHD	B	B	
2017-01-11		BITTEN BROVÄNNE		
<p>INGLASADE TERRASSER</p> <p>LÄGENHETER NORDOSTPASSAGEN</p> <p>HUS K</p> <p>FASAD MOT SÖDER OCH NORR</p>				
SKALA	A1	NUMER		
1:100	A3	A-40-3-201		1 MET
1:200				

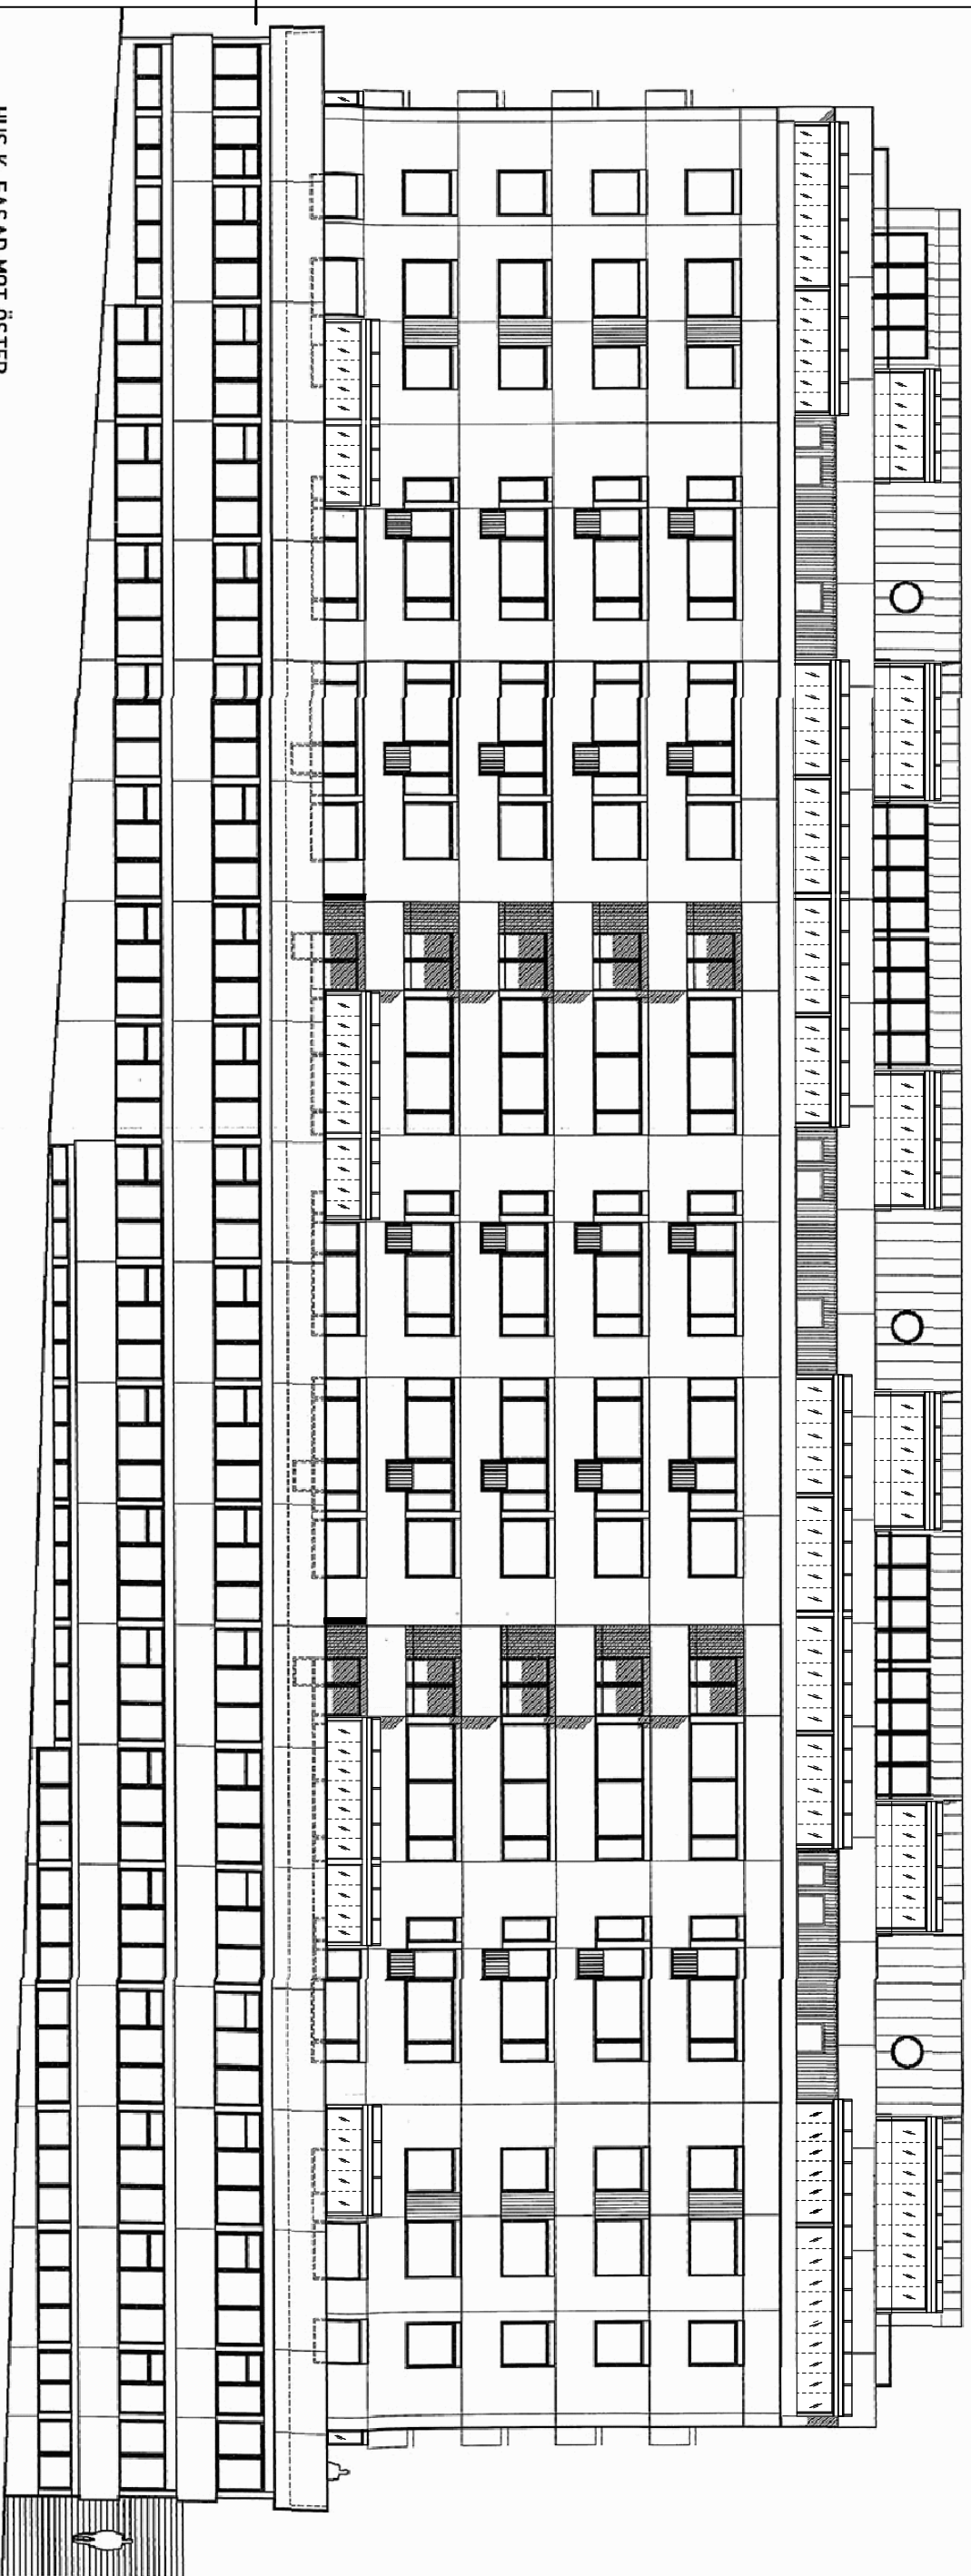


HUS K, FASAD MOT ÖSTER


OBS!
Ritningar är scannade originalritningar
och kan skilja sig något i utseende och skala
mot verkligheten.

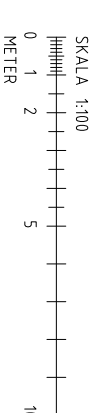

BYTT	BYTT	BYTT	BYTT	BYTT	BYTT
BYTT	BYTT	BYTT	BYTT	BYTT	BYTT
BYGGLOVSHANDLING					
OLIVEDAL 5:24					
GÖTEBORGS KOMMUN					
<p>KROOK & TJÄDER</p> <p>Arkitekterna Krook & Tjäder AB Prinsgränd 12, 413 06 Göteborg +46 (0)31-704 17 30 www.krooktjader.se</p>					
PROJEKT	BYGGLOVSHANDLING	BYTT	BYTT	BYTT	BYTT
14.04.0-0	JHD	B	B	B	B
2017-01-11	BITTEN BROVÄN	BITTEN BROVÄN	BITTEN BROVÄN	BITTEN BROVÄN	BITTEN BROVÄN
INGLASADE TERRASSER					
LÅGENHETER NORRÖSPASSAGEN					
HUS K					
FASAD MOT ÖSTER					
SKALA	BYTT	BYTT	BYTT	BYTT	BYTT
1:100	A3	A3	A3	A3	A3
1:200	A-40-3-202				1 BYT

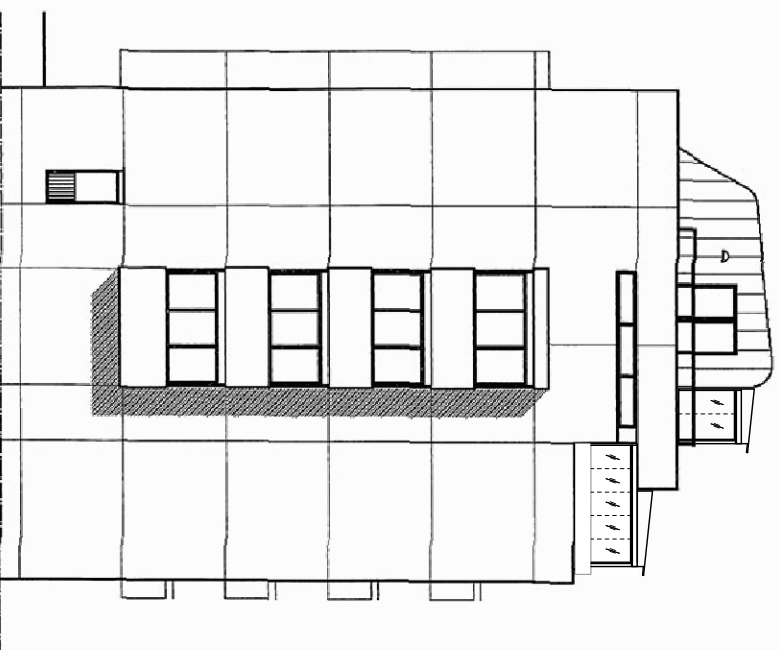


HUS N. FASAD MOT SÖDER

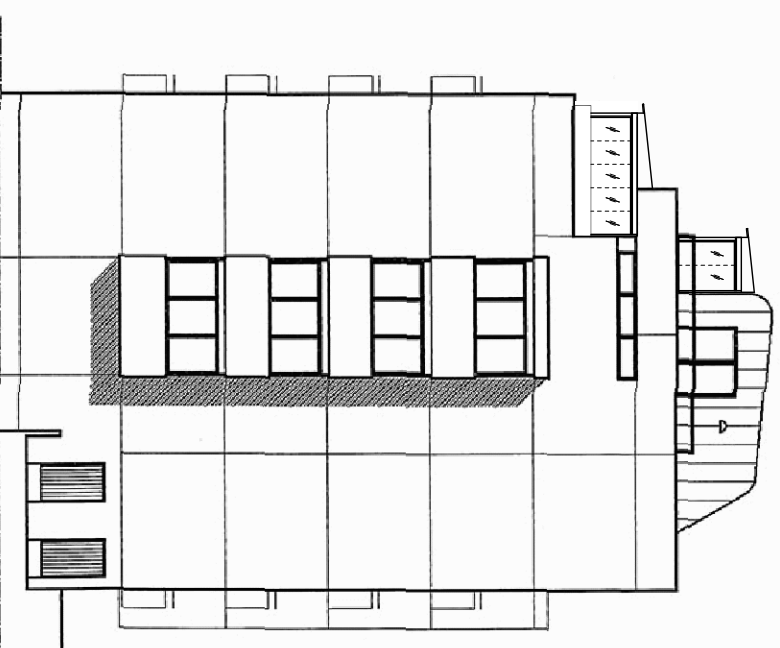



HUS N. FASAD MOT NORR

OBS!
Ritningar är scannade originalritningar
och kan skilja sig något i utseende och skala
mot verkligheten.

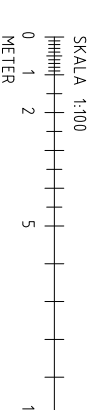


REF	ART	ANMÄRKNINGAR	SKALA	DATE
		BYGGLOVSHANDLING		
		OLIVEDAL 5:24 GÖTEBORGS KOMMUN		
<p>KROOK & TJÄDER ■</p> <p>Arkitekterna Krook & Tjäder AB Fritsgatan 12, 413 06 Göteborg +46 (0)31-704 17 30 www.krooktjader.se</p>				
PROJEKT	NUMMER	BYGGLOVSHANDLING A V	ANMÄRKNING	
14.04.0-G	JHD		B BROWNE	
START	AVSLUT	BITTEN BROWNE		
2017-01-11				
INGLASADE TERRASSER				
LÄGNETTER NORDOSTPASSAGEN				
HUS N				
FASAD MOT SÖDER OCH NORR				
SKALA	NUMMER			
1:100	A3	A-40-3-301		
1:200		1 MET		

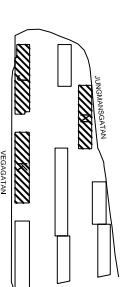

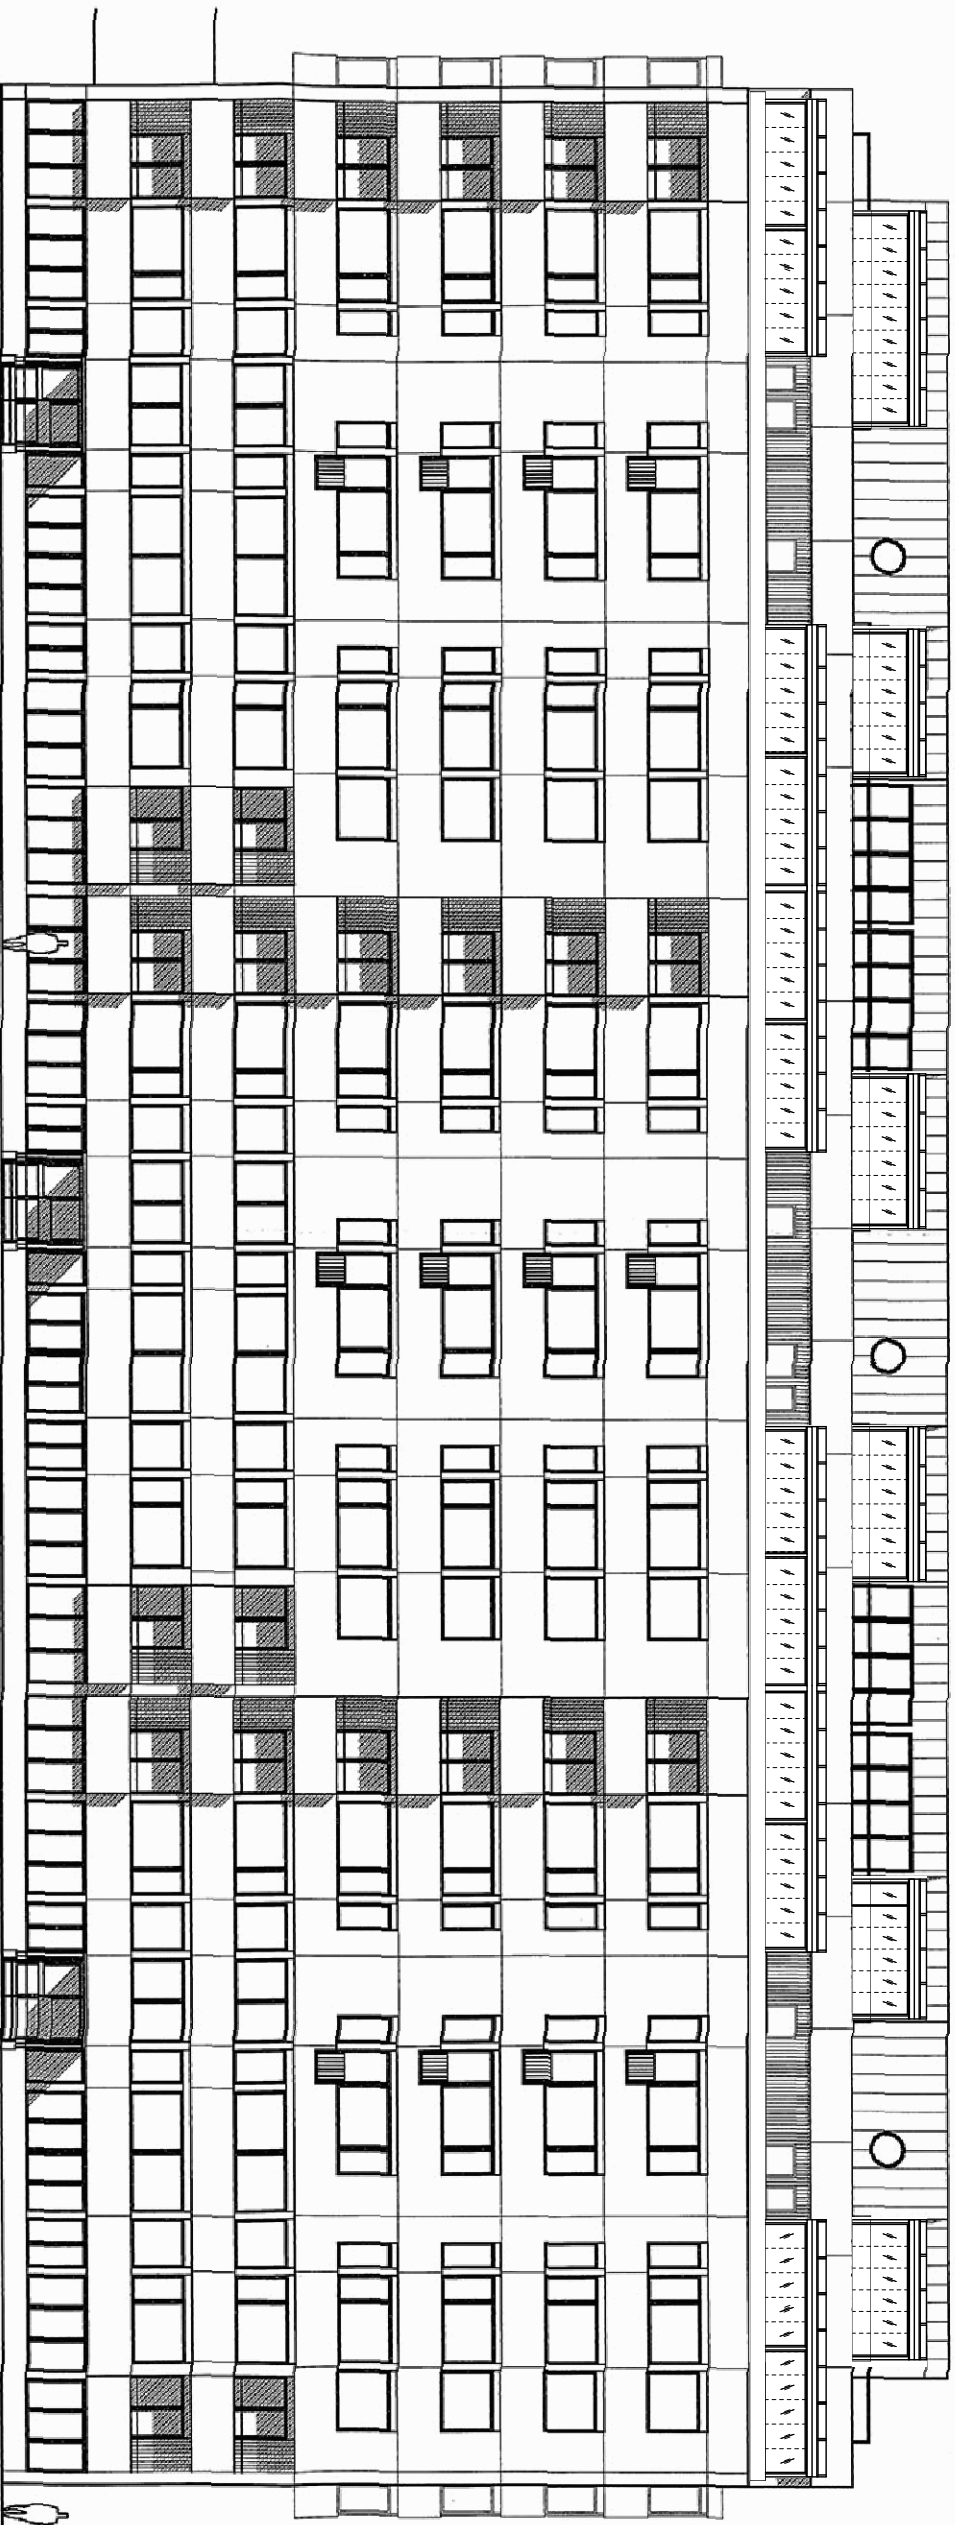

HUS N, FASAD MOT ÖSTER

OBS!
Ritningar är scannade originalritningar
och kan skilja sig något i utseende och skala
mot verkligheten.

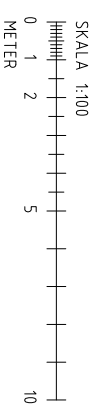

BYGG ART	ANORDNING	SKALA	DATE
	BYGGLOVSHANDLING		
OLIVEDAL 5:24 GÖTEBORGS KOMMUN			
KROOK & TJÄDER			
Arkitekterna Krook & Tjäder AB Fribergsgatan 12, 413 06 Göteborg +46 (0)31-704 17 30 www.krook.tjader.se			
PROJEKT NUMMER	BYGGLOVSHANDLING NUMMER	BYGGLOVSHANDLING NUMMER	
2017-01-11	BITTEN BROVÄNNE	B BITTEN BROVÄNNE	
INGLASADE TERRASSER LÄGNETTER NORDOSTPASSAGEN HUS N			
SKALA	NUMMER		
1:100 1:200	A1 A3	A-40-3-302	